



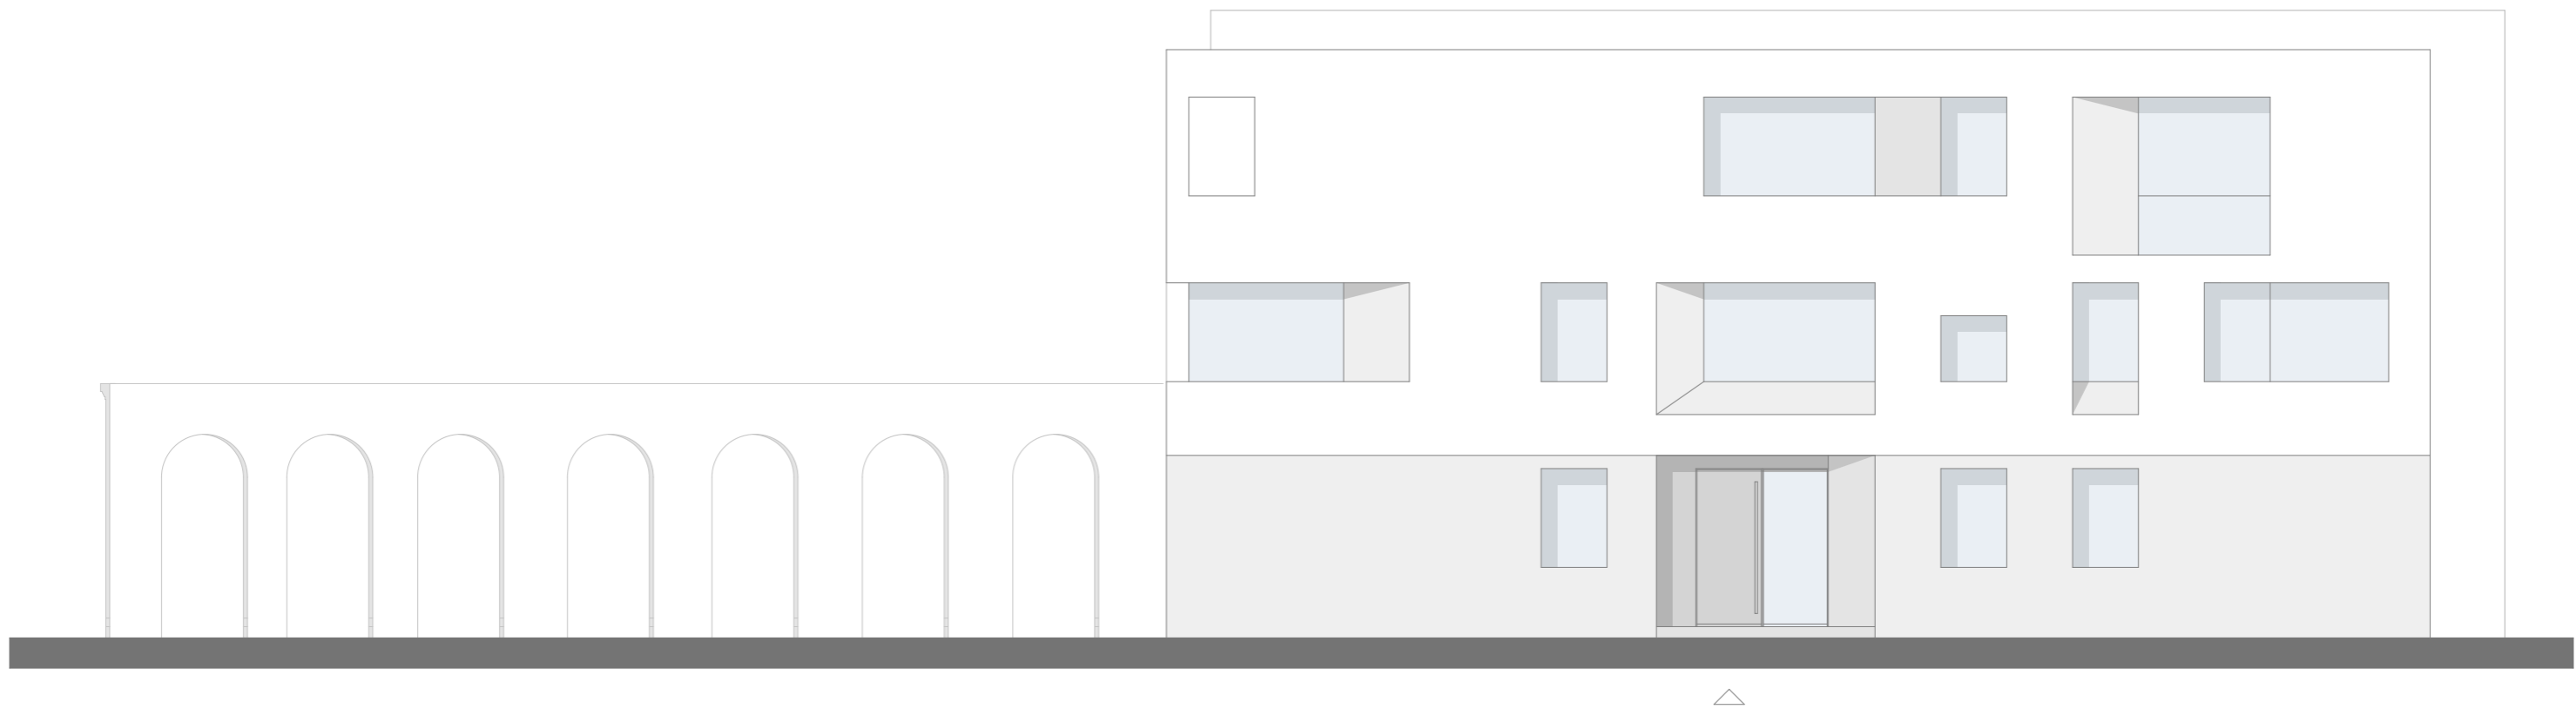

BAUHERR: Bauzeichen GmbH Coppistraße 71 04157 Leipzig	ENTWURFSVERFASSER: Eilmann Architekt Rabet 50 04315 Leipzig Tel. 0341.49 57 49 52 Fax 0341.49 57 49 53 Funk 0172.35 45 55 2 info@eilmann-architekt.de www.eilmann-architekt.de	
VORHABEN: Sanierung eines denkmalgeschützten Tanzsaal- gebäudes im Innenhof, Umbau zu drei Stadthäusern und Umnutzung zu Wohnzwecken.	PLANUNGSSTUFE: Genehmigungsplanung ZEICHNUNG: an Ansicht Ost	
PROJEKT: Breite Strasse 7, 04317 Leipzig	MASSTAB: 1:100 DATUM: 29.05.2013	ZEICHNUNGSNR.: 06

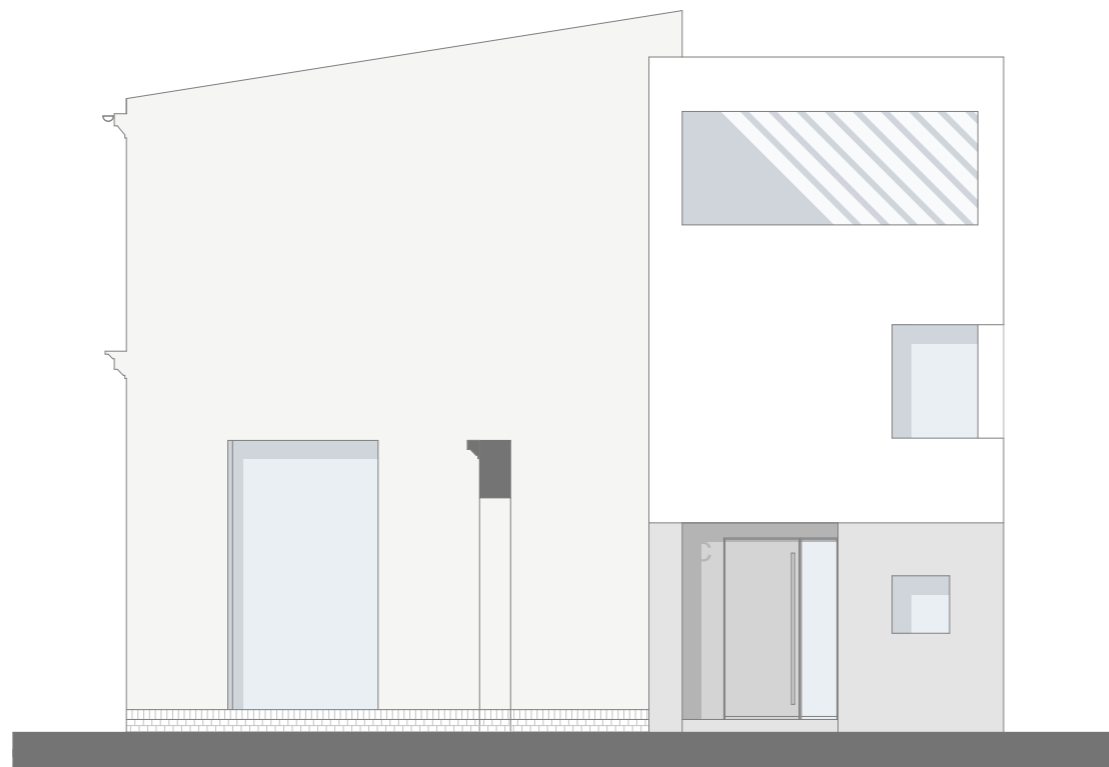

BAUHERR: Bauzeichen GmbH Coppistraße 71 04157 Leipzig	ENTWURFSVERFASSER: Eilmann Architekt Rabet 50 04315 Leipzig Tel. 0341.49 57 49 52 Fax 0341.49 57 49 53 Funk 0172.35 45 55 2 info@eilmann-architekt.de www.eilmann-architekt.de	
VORHABEN: Sanierung eines denkmalgeschützten Tanzsaal- gebäudes im Innenhof, Umbau zu drei Stadthäusern und Umnutzung zu Wohnzwecken.	PLANUNGSSTUFE: Genehmigungsplanung ZEICHNUNG: an Ansicht West MASSTAB: 1:100 ZEICHNUNGSNR.: 05	
PROJEKT: Breite Strasse 7, 04317 Leipzig	DATUM: 29.05.2013	05




Ansicht Nord




Ansicht Süd

<p>BAUHERR: Bauzeichen GmbH Coppistraße 71 04157 Leipzig</p>	<p>ENTWURFSVERFASSER: Eilmann Architekt Rabet 50 04315 Leipzig</p> <p>Tel. 0341.49 57 49 52 Fax 0341.49 57 49 53 Funk 0172.35 45 55 2</p> <p>info@eilmann-architekt.de www.eilmann-architekt.de</p>	<p>Eilmann Architekt</p>
<p>VORHABEN: Sanierung eines denkmalgeschützten Tanzsaal- gebäudes im Innenhof, Umbau zu drei Stadthäusern und Umnutzung zu Wohnzwecken.</p>	<p>PLANUNGSSTUFE: Genehmigungsplanung</p> <p>ZEICHNUNG: an Ansichten Nord und Süd</p> <p>MASSTAB: 1:100</p> <p>ZEICHNUNGSNR.: 07</p>	
<p>PROJEKT: Breite Strasse 7, 04317 Leipzig</p>	<p>DATUM: 29.05.2013</p>	


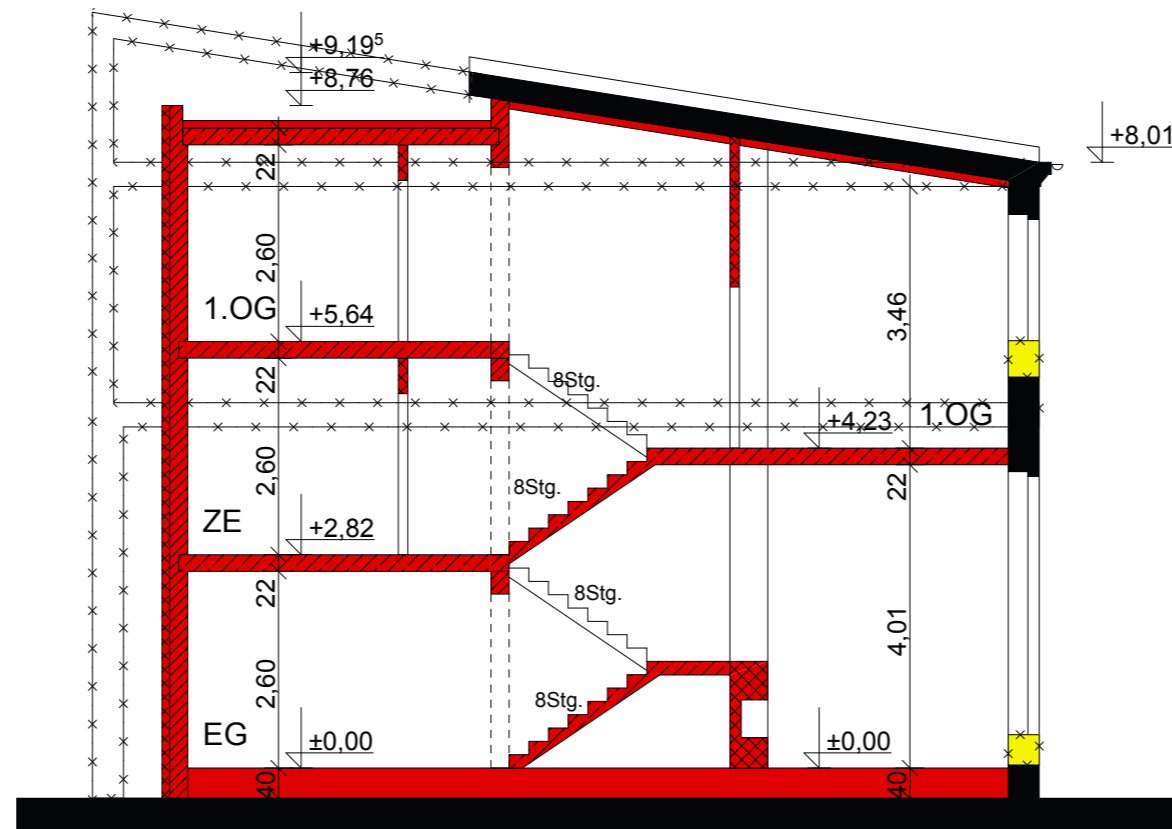


Schnitt A-A

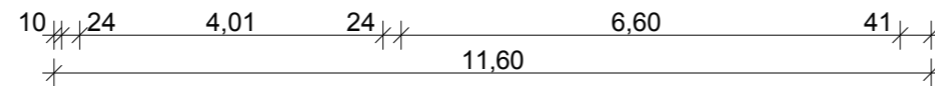

- BESTAND
- MAUERWERK NEU
- GIPSKARTONSTÄNDERWÄNDE
- NEU
- ABBRUCH

BAUHERR: Bauzeichen GmbH Coppistraße 71 04157 Leipzig	ENTWURFSVERFASSER: Eilmann Architekt Rabat 50 04315 Leipzig Tel. 0341.49 57 49 52 Fax 0341.49 57 49 53 Funk 0172.35 45 55 2 info@eilmann-architekt.de www.eilmann-architekt.de	Eilmann Architekt
VORHABEN: Sanierung eines denkmalgeschützten Tanzsaal- gebäudes im Innenhof, Umbau zu drei Stadthäusern und Umnutzung zu Wohnzwecken.		PLANUNGSSTUFE: Genehmigungsplanung ZEICHNUNG: Schnitt A-A
PROJEKT: Breite Strasse 7, 04317 Leipzig		DATUM: 29.05.2013 MASSTAB: 1:100 ZEICHNUNGSNR.: 04

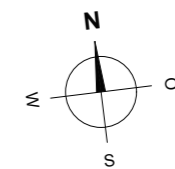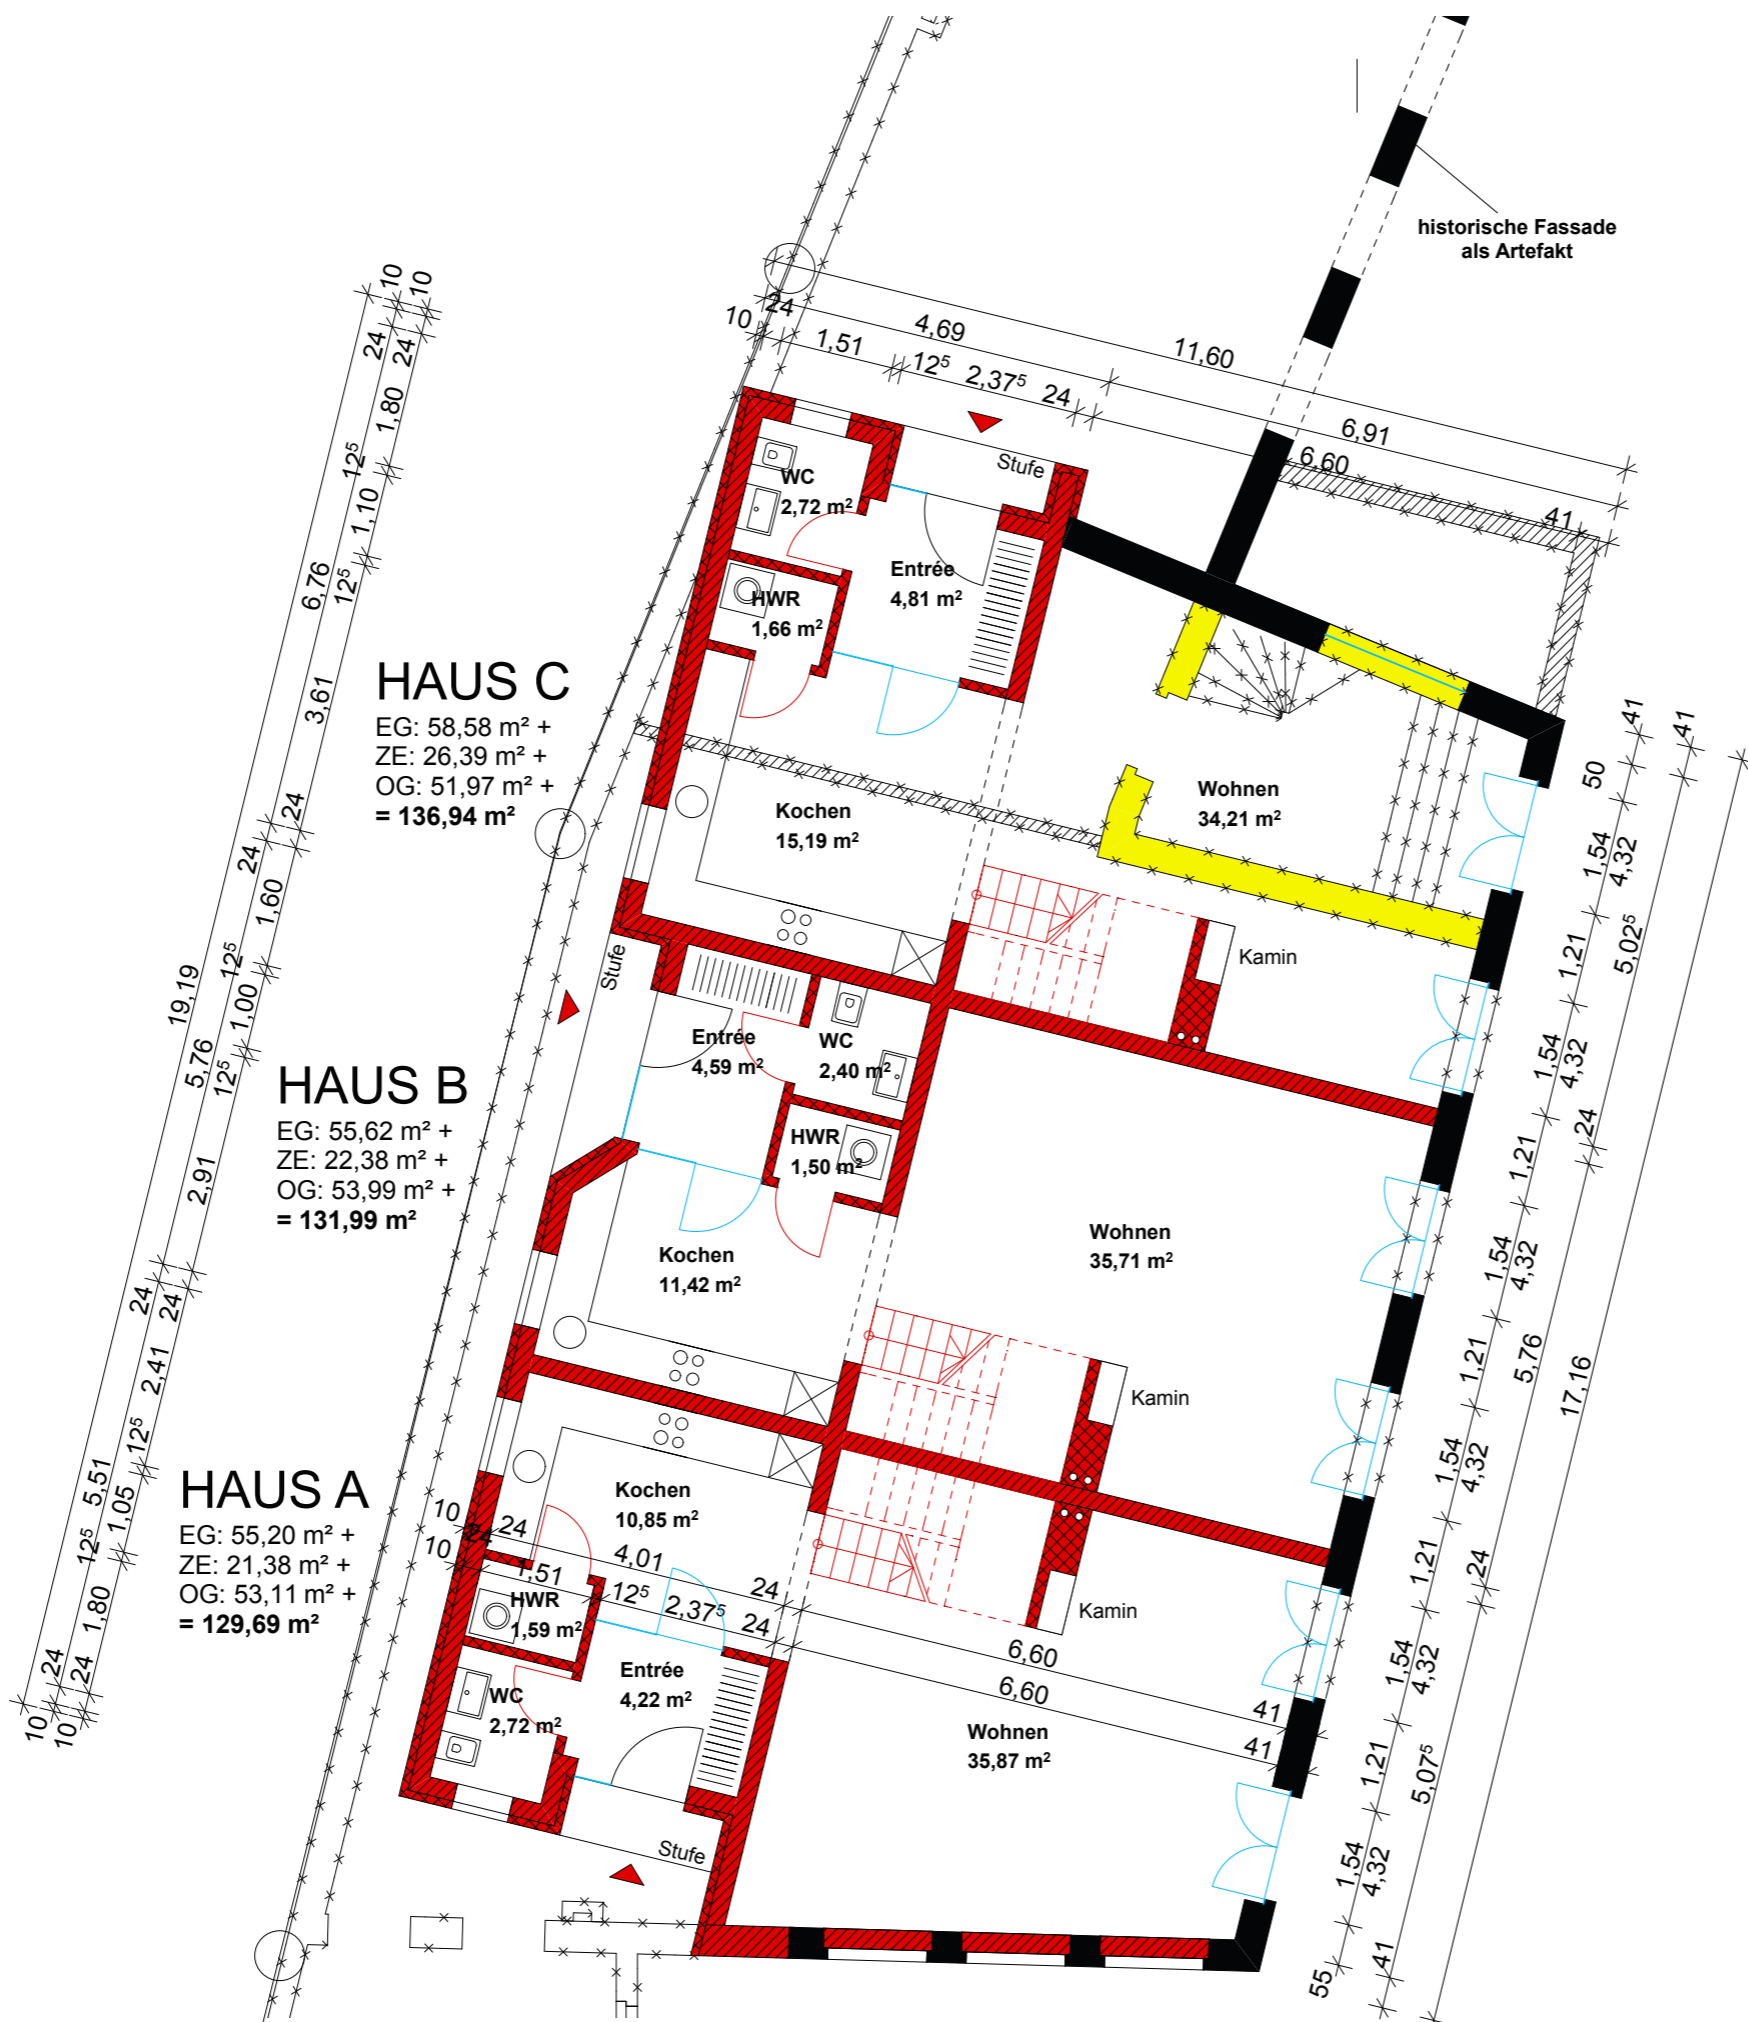

- BESTAND
- MAUERWERK NEU
- GIPSKARTONSTÄNDERWÄNDE
- NEU
- ABBRUCH

BAUHERR:
Bauzeichen GmbH
 Coppistraße 71
 04157 Leipzig

ENTWURFSVERFASSER:
 Eilmann Architekt
 Rabet 50
 04315 Leipzig

Tel. 0341.49 57 49 52
 Fax 0341.49 57 49 53
 Funk 0172.35 45 55 2
 info@eilmann-architekt.de
 www.eilmann-architekt.de

Eilmann Architekt

VORHABEN:
Sanierung eines denkmalgeschützten Tanzsaalgebäudes im Innenhof, Umbau zu drei Stadthäusern und Umnutzung zu Wohnzwecken.

PROJEKT:
Breite Strasse 7, 04317 Leipzig



PLANUNGSSTUFE:
Genehmigungsplanung

ZEICHNUNG: an
Grundriss Erdgeschoss

MASSTAB:
1:100



ZEICHNUNGSNR.:
01

DATUM:
29.05.2013

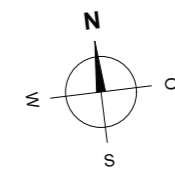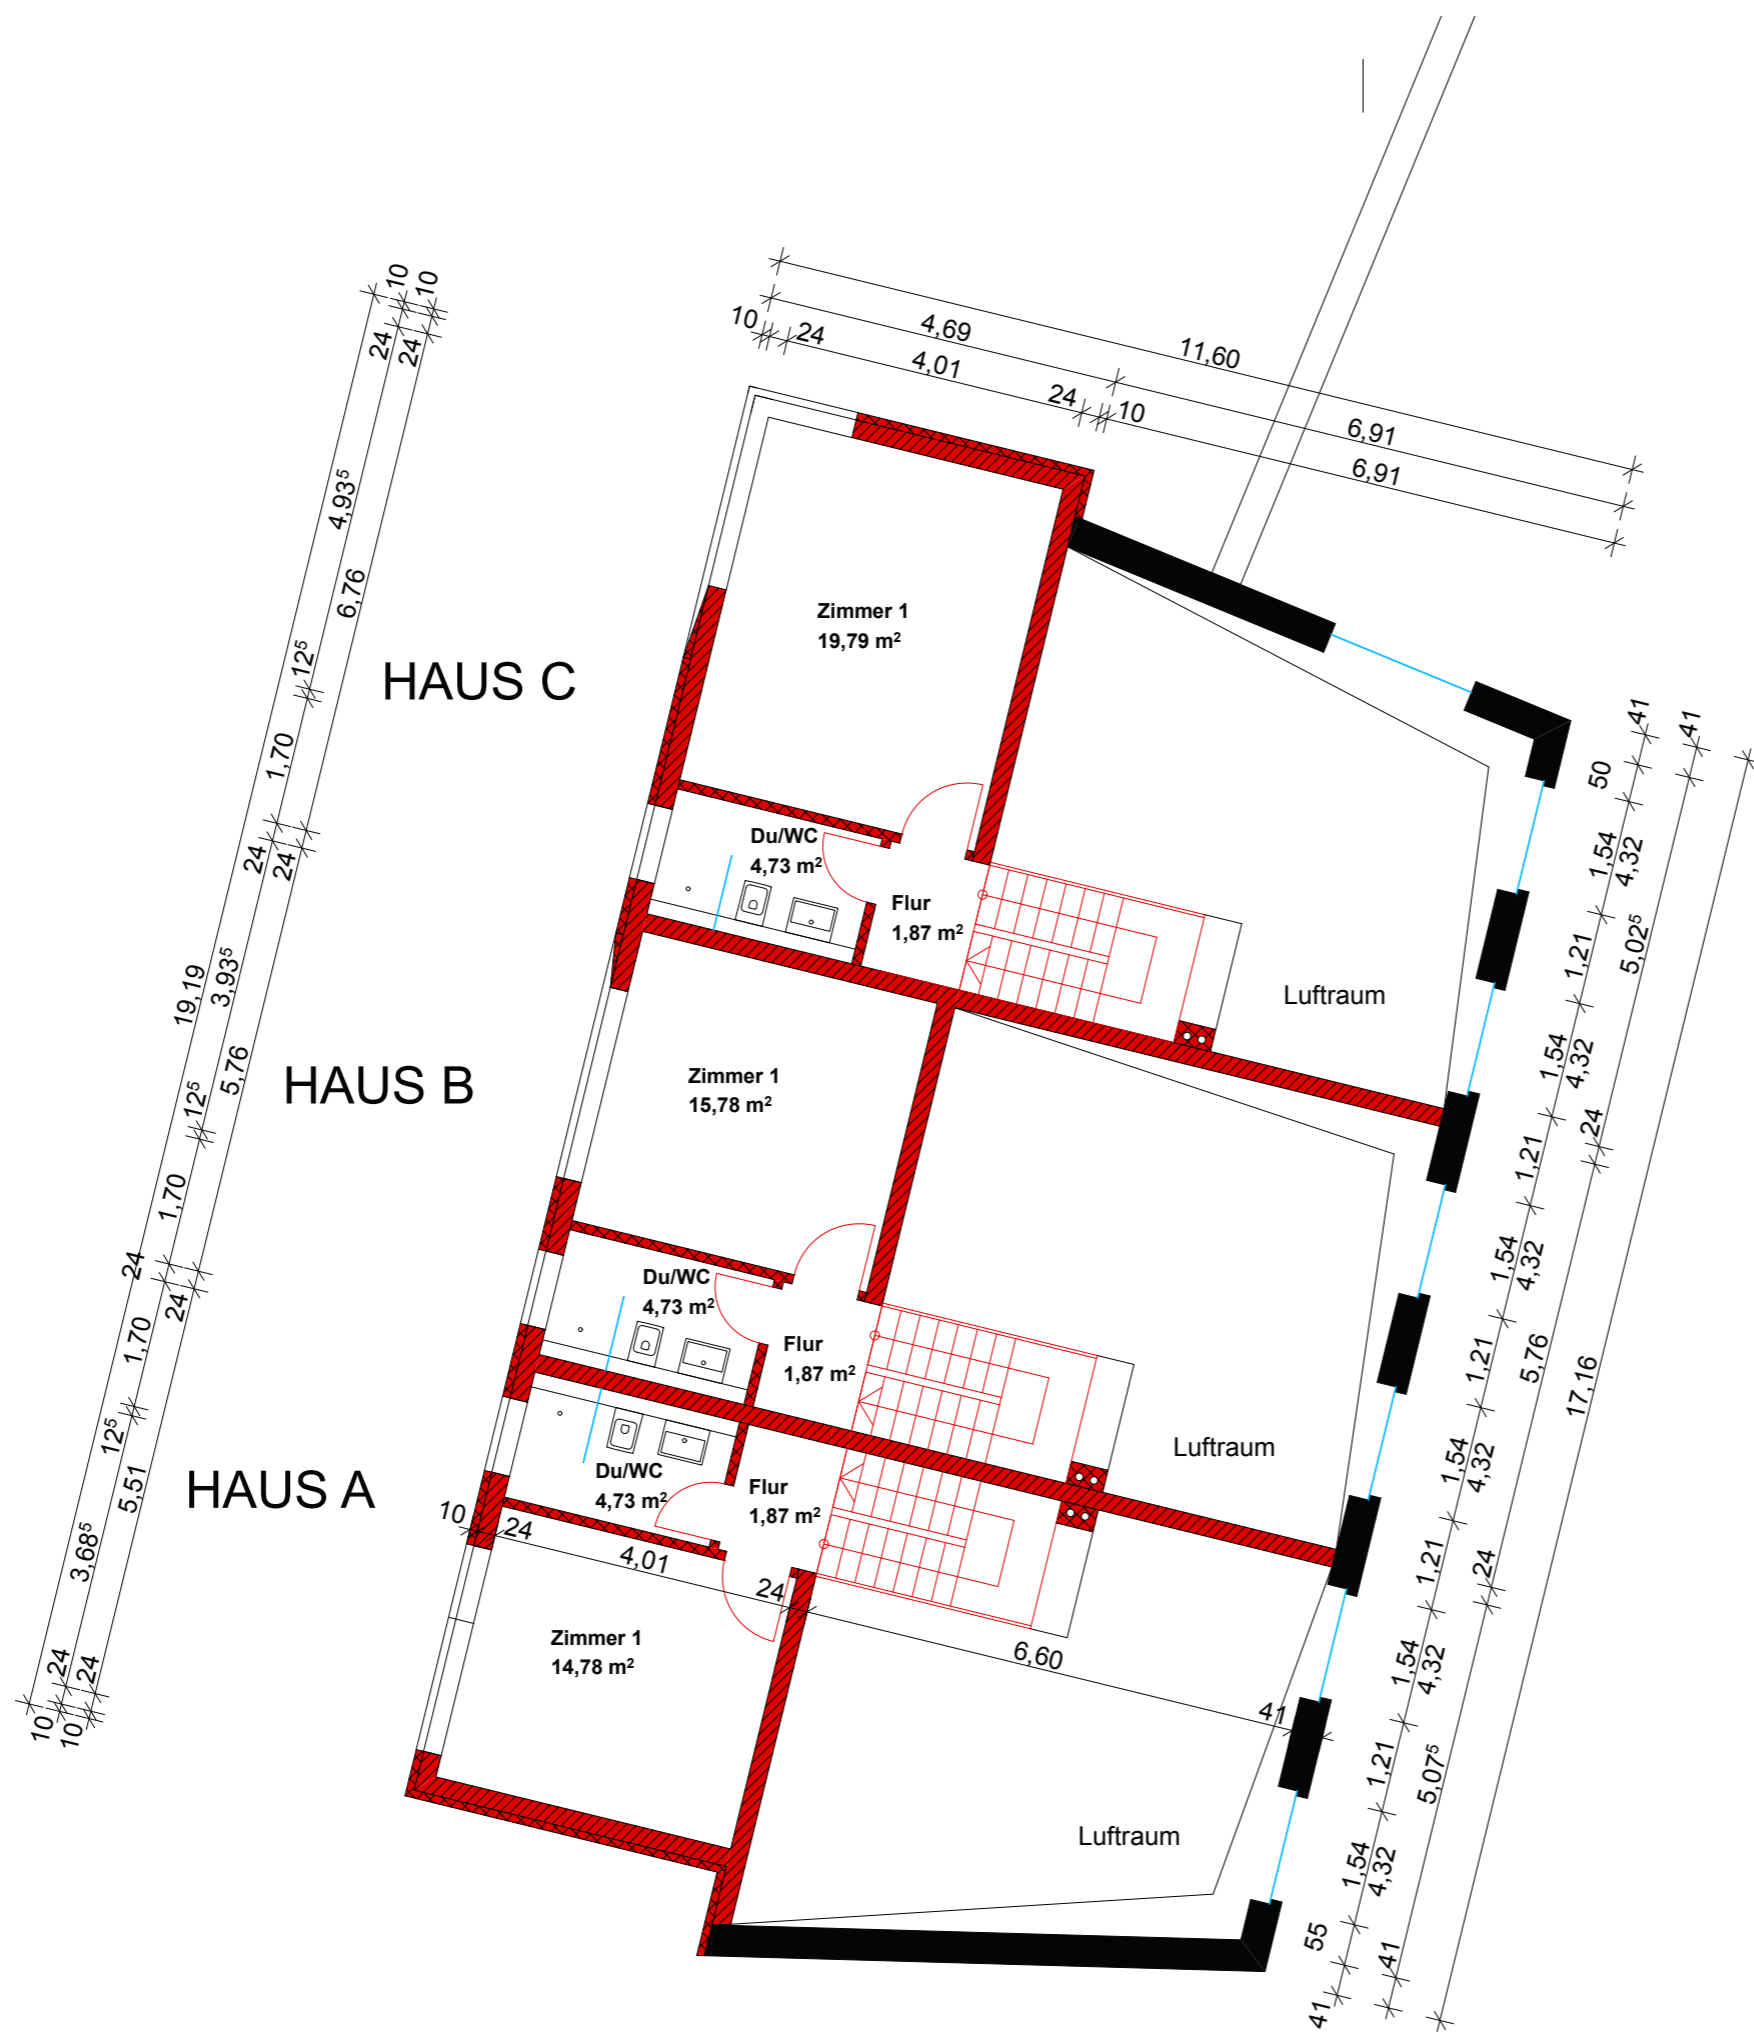

- BESTAND
- MAUERWERK NEU
- GIPSKARTONSTÄNDERWÄNDE
- NEU
- ABBRUCH

BAUHERR: Bauzeichen GmbH Coppistraße 71 04157 Leipzig	ENTWURFSVERFASSER: Eilmann Architekt Rabet 50 04315 Leipzig Tel. 0341.49 57 49 52 Fax 0341.49 57 49 53 Funk 0172.35 45 55 2 info@eilmann-architekt.de www.eilmann-architekt.de	Eilmann Architekt
VORHABEN: Sanierung eines denkmalgeschützten Tanzsaalgebäudes im Innenhof, Umbau zu drei Stadthäusern und Umnutzung zu Wohnzwecken.		PLANUNGSSTUFE: Genehmigungsplanung
PROJEKT: Breite Strasse 7, 04317 Leipzig		ZEICHNUNG: an Grundriss Zwischenebene MASSTAB: 1:100 DATUM: 29.05.2013
		02

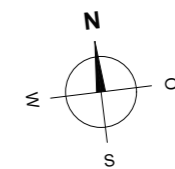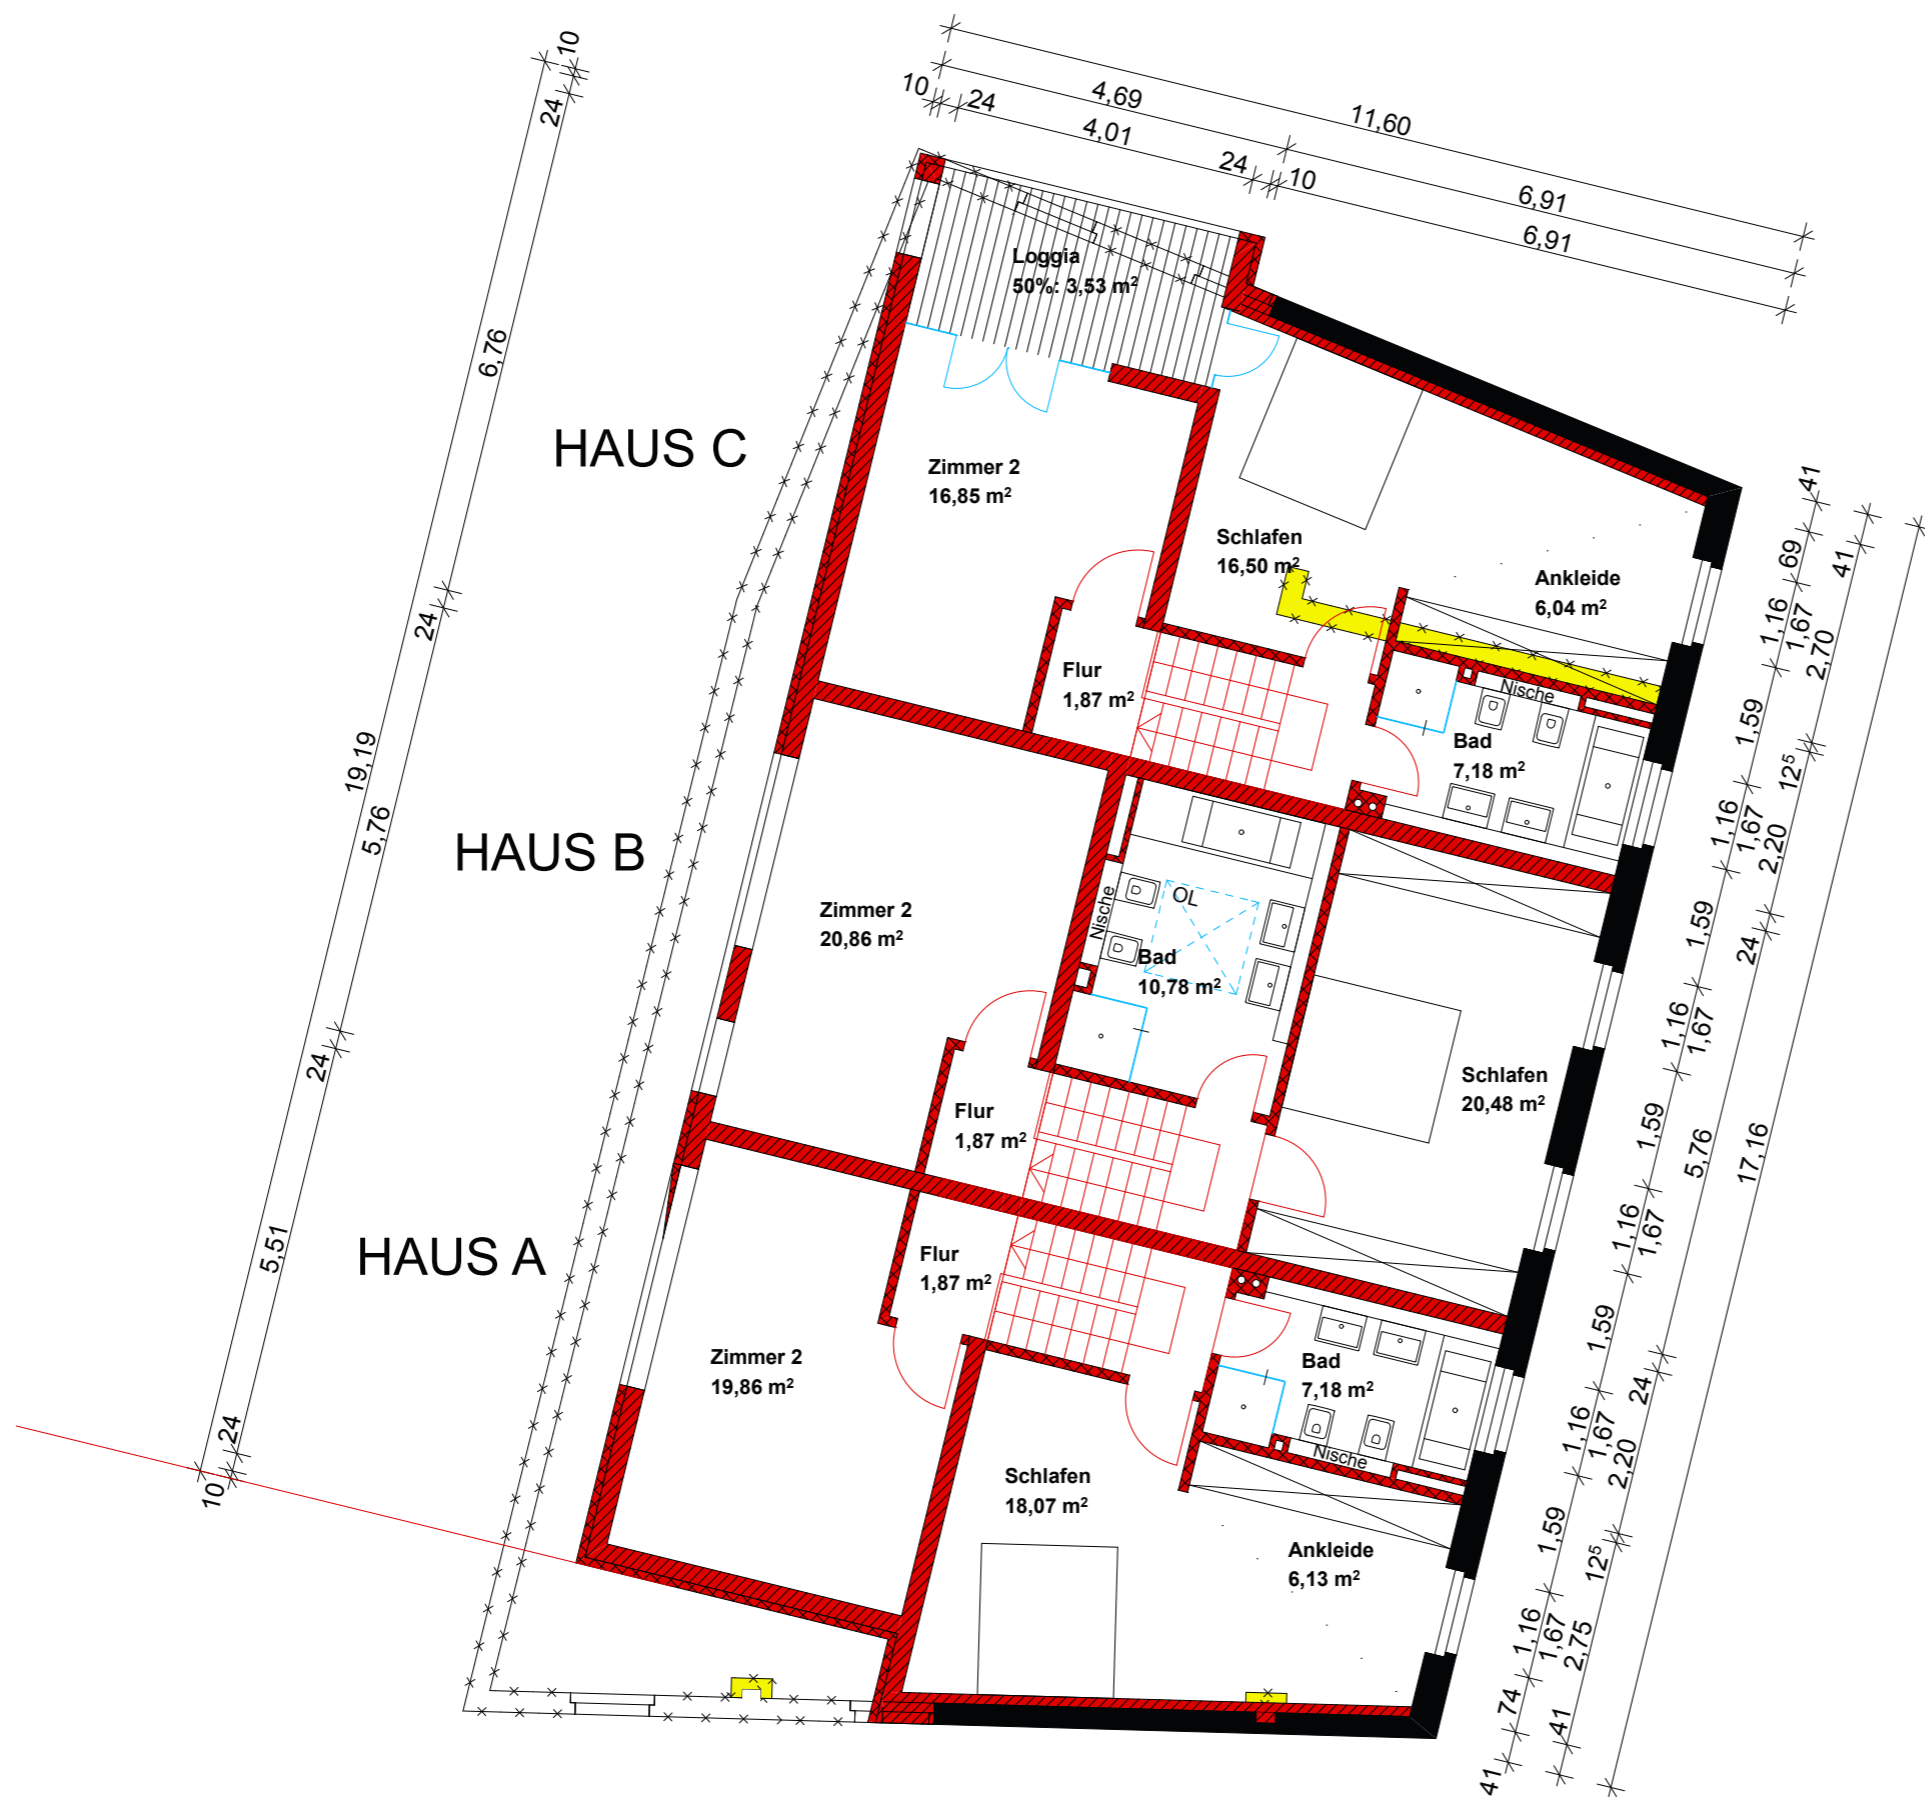

- BESTAND
- MAUERWERK NEU
- GIPSKARTONSTÄNDERWÄNDE
- NEU
- ABBRUCH

BAUHERR: Bauzeichen GmbH Coppistraße 71 04157 Leipzig	ENTWURFSVERFASSER: Eilmann Architekt Rabet 50 04315 Leipzig Tel. 0341.49 57 49 52 Fax 0341.49 57 49 53 Funk 0172.35 45 55 2 info@eilmann-architekt.de www.eilmann-architekt.de	Eilmann Architekt
VORHABEN: Sanierung eines denkmalgeschützten Tanzsaalgebäudes im Innenhof, Umbau zu drei Stadthäusern und Umnutzung zu Wohnzwecken.		PLANUNGSSTUFE: Genehmigungsplanung
PROJEKT: Breite Strasse 7, 04317 Leipzig		ZEICHNUNG: an Grundriss 1.Obergeschoss MASSTAB: 1:100 DATUM: 29.05.2013
		03