
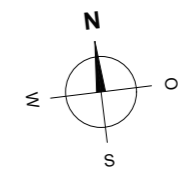


- BESTAND
- MAUERWERK NEU
- NEU
- ABBRUCH

| | | |
|--|--|---|
| BAUHERR: Bauzeichen GmbH Coppistraße 71 04157 Leipzig | ENTWURFSVERFASSER: Eilmann Architekt Rabet 50 04315 Leipzig Tel. 0341.49 57 49 52 Fax 0341.49 57 49 53 Funk 0172.35 45 55 2 info@eilmann-architekt.de www.eilmann-architekt.de | |
| VORHABEN: Sanierung eines denkmalgeschützten Mehrfamilienhauses, Anbau von Balkonen, Einbau eines Fahrstuhlschachtes | | PLANUNGSSTUFE: Genehmigungsplanung ZEICHNUNG: an Grundriss Kellergeschoss MASSTAB: 1:100 ZEICHNUNGSNR.: 01 |
| PROJEKT: Breite Strasse 7, 04317 Leipzig | | DATUM: 12.03.2012 |

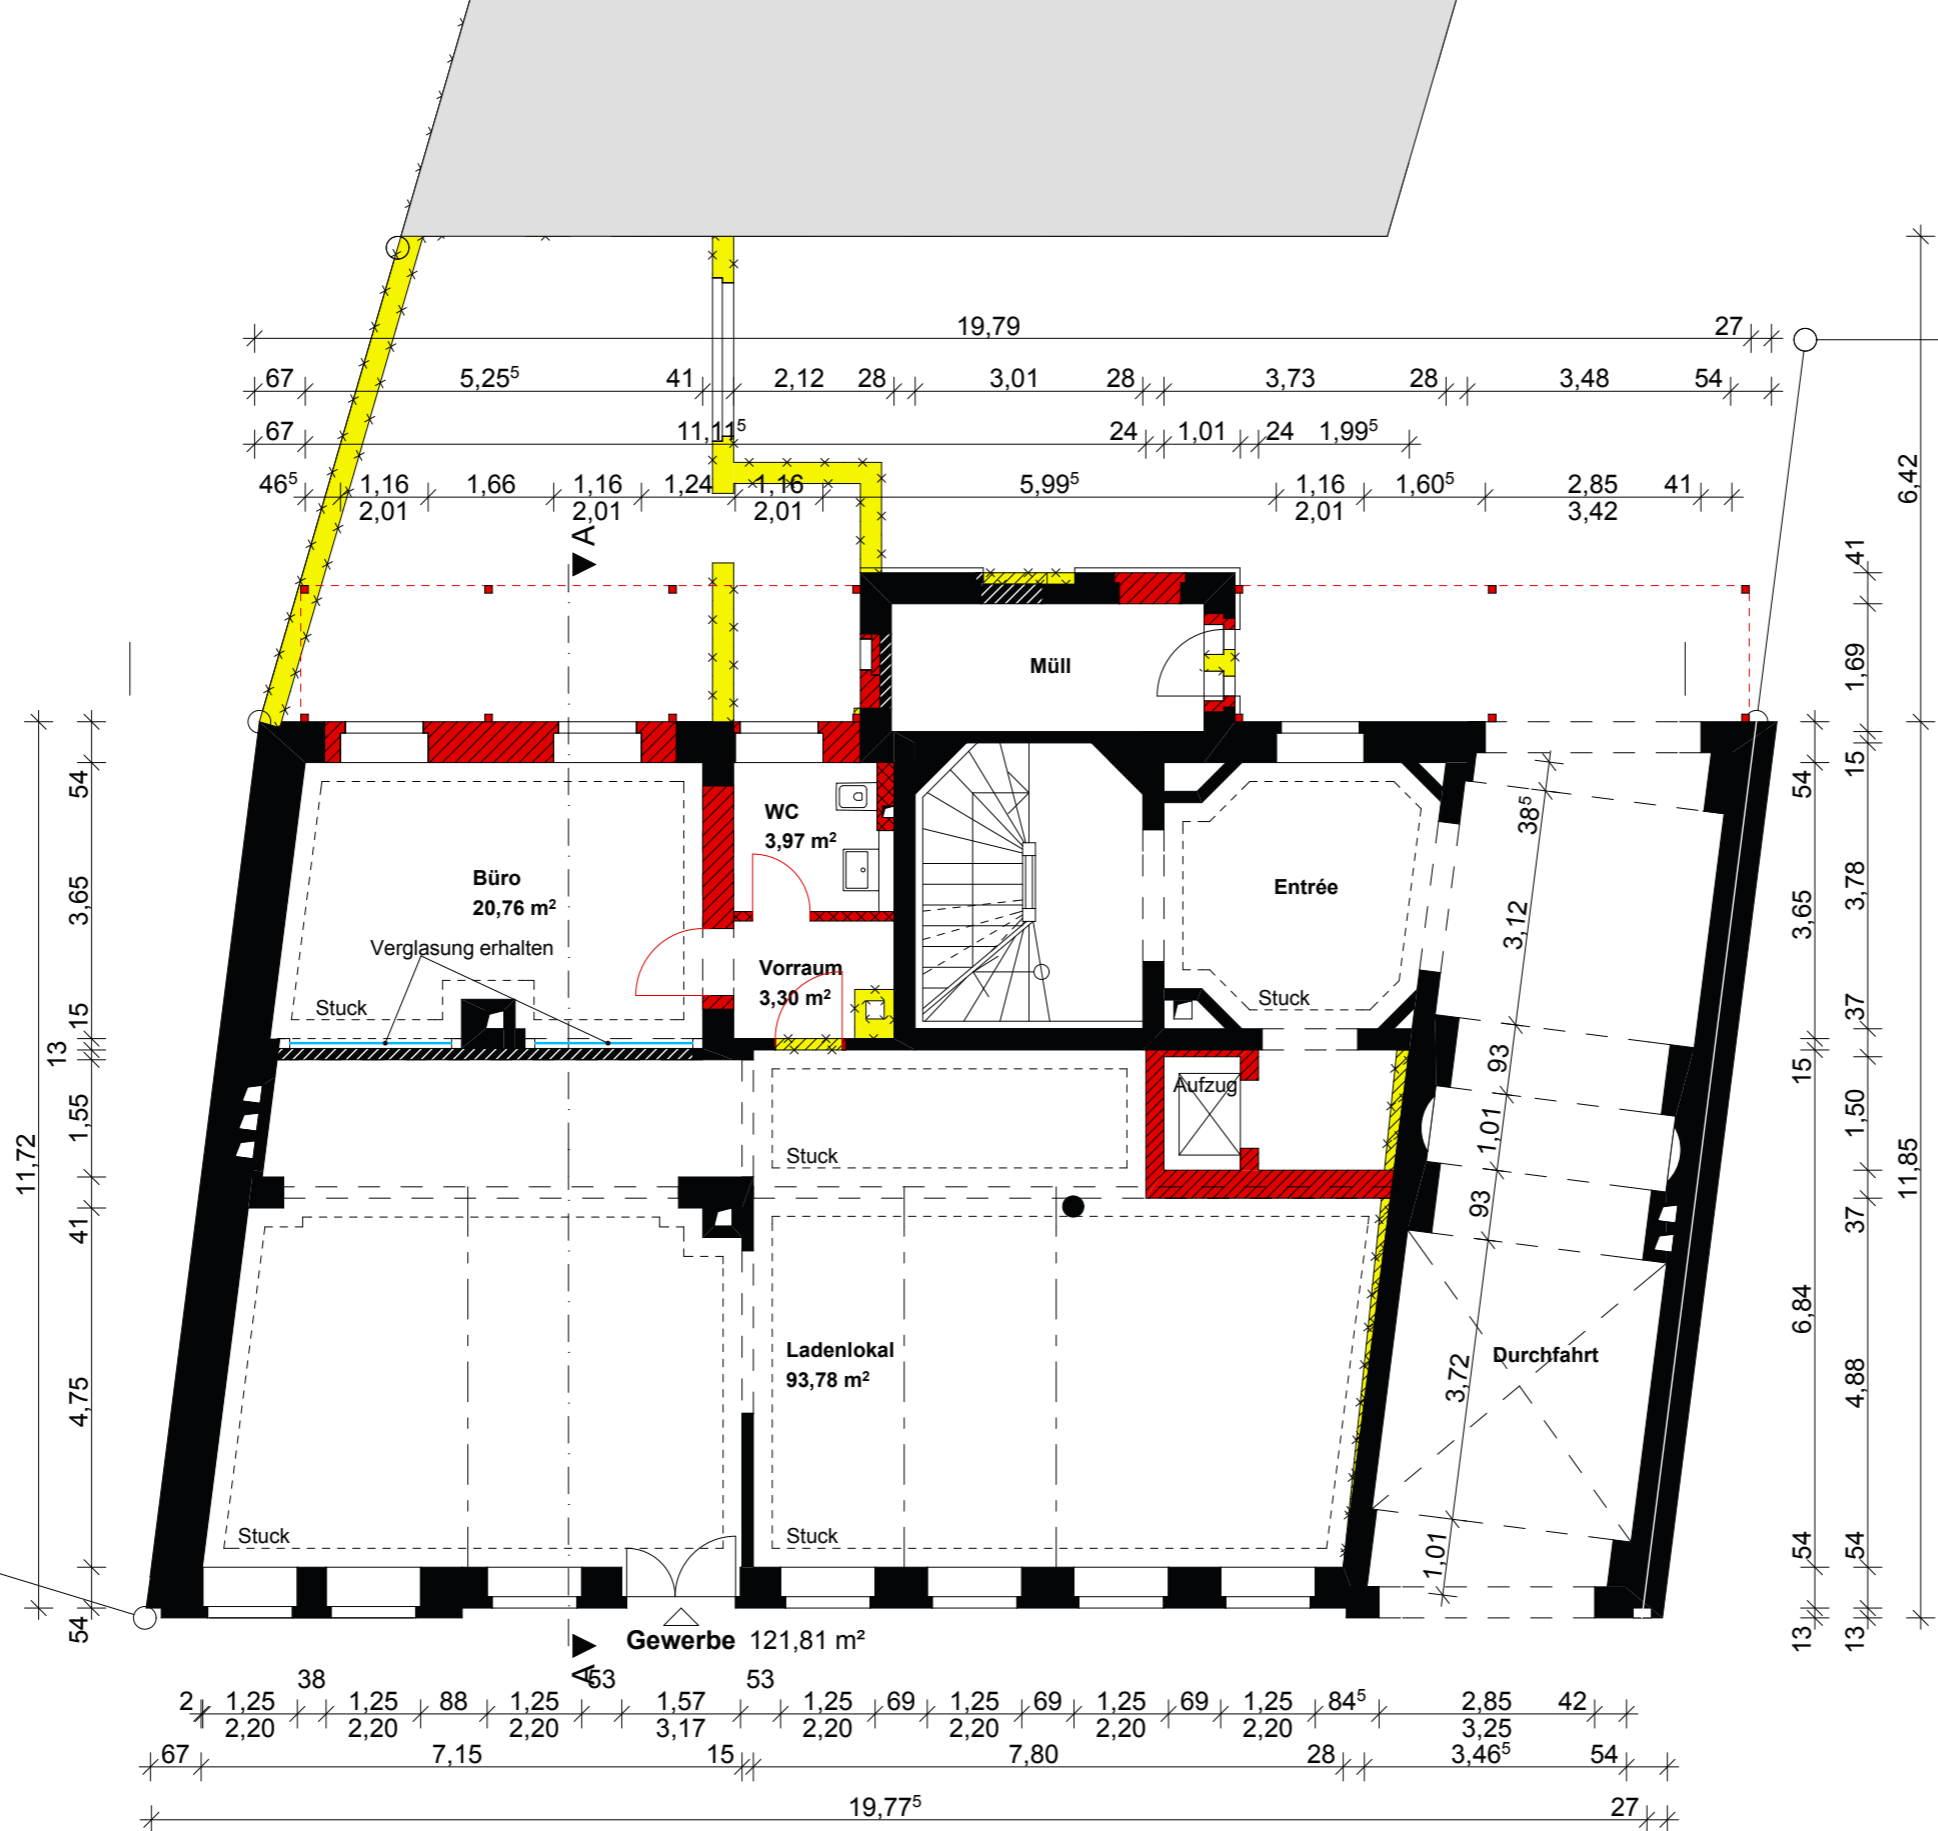

- BESTAND
- MAUERWERK NEU
- GIPSKARTONSTÄNDERWÄNDE
- NEU
- ABBRUCH

BAUHERR:
Bauzeichen GmbH
 Coppistraße 71
 04157 Leipzig

ENTWURFSVERFASSER:
 Eilmann Architekt
 Rabet 50
 04315 Leipzig

Tel. 0341.49 57 49 52
 Fax 0341.49 57 49 53
 Funk 0172.35 45 55 2

info@eilmann-architekt.de
 www.eilmann-architekt.de

Eilmann
 Architekt

VORHABEN:
**Sanierung eines denkmalgeschützten
 Mehrfamilienhauses, Anbau von Balkonen,
 Einbau eines Fahrstuhlschachtes**

PROJEKT:
Breite Strasse 7, 04317 Leipzig

PLANUNGSSTUFE:
Genehmigungsplanung



ZEICHNUNG: an
Grundriss Erdgeschoss

MASSTAB:
1:100

ZEICHNUNGSNR.:
02



DATUM:
27.04.2012

BREITE STRASSE

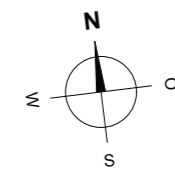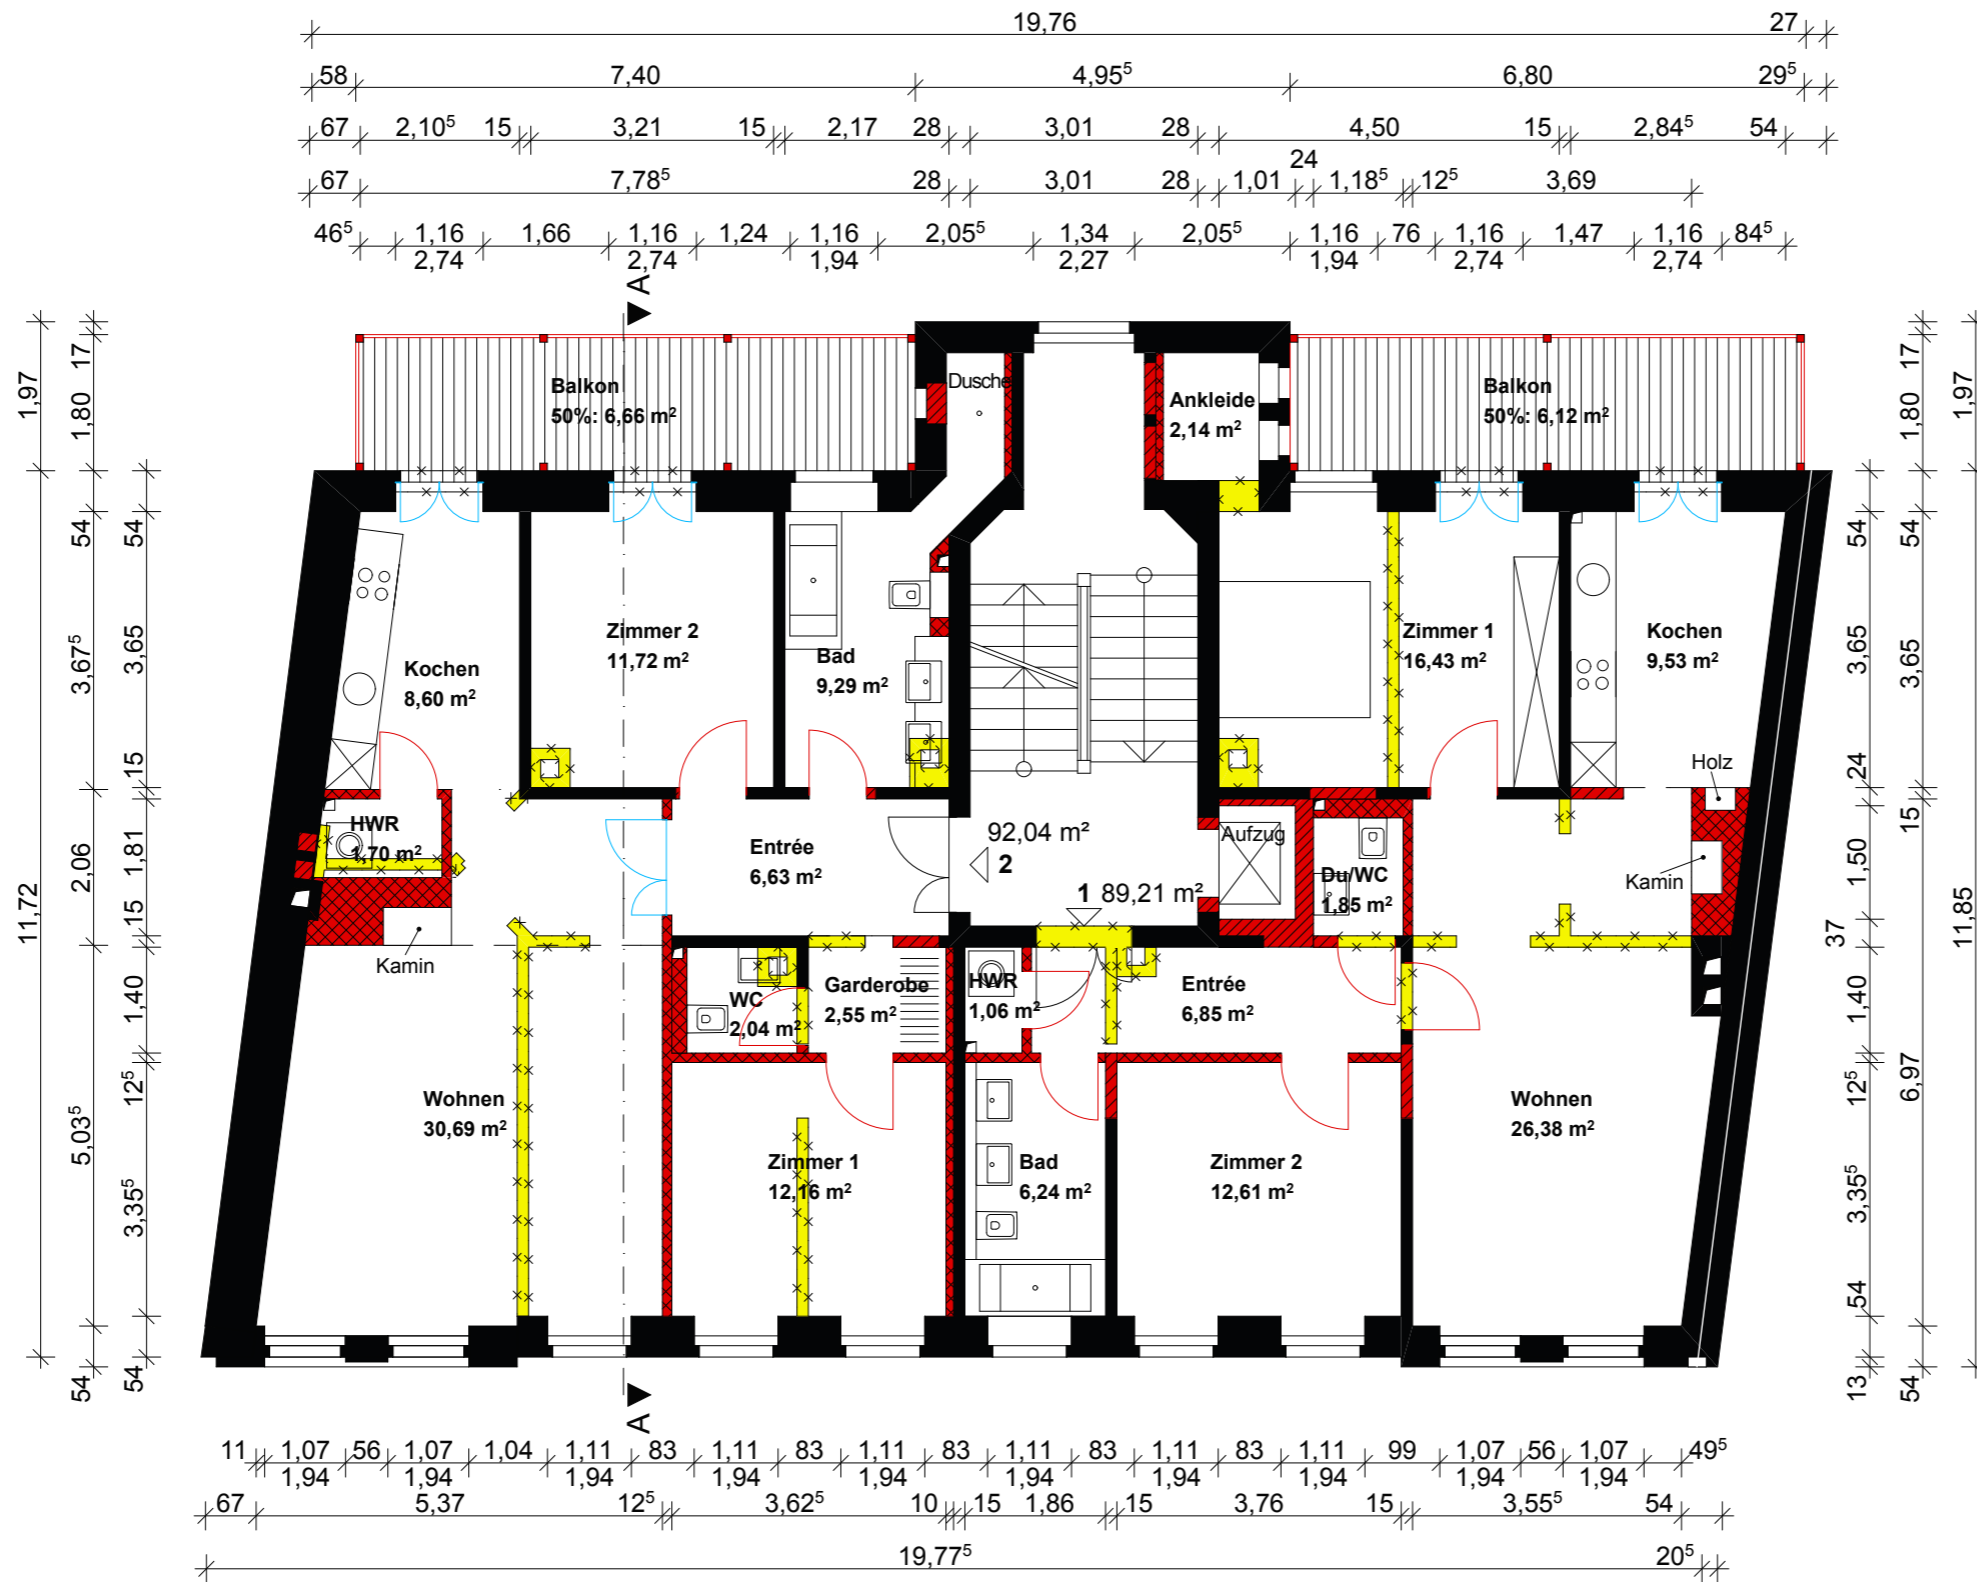



- BESTAND
- MAUERWERK NEU
- GIPSKARTONSTÄNDERWÄNDE
- NEU
- ABBRUCH

| | | |
|--|--|--|
| BAUHERR: Bauzeichen GmbH Coppistraße 71 04157 Leipzig | ENTWURFSVERFASSER: Eilmann Architekt Rabet 50 04315 Leipzig Tel. 0341.49 57 49 52 Fax 0341.49 57 49 53 Funk 0172.35 45 55 2 info@eilmann-architekt.de www.eilmann-architekt.de | <div style="background-color: red; color: white; padding: 5px; font-weight: bold; font-size: 1.2em;">Eilmann Architekt</div> |
| VORHABEN: Sanierung eines denkmalgeschützten Mehrfamilienhauses, Anbau von Balkonen, Einbau eines Fahrstuhlschachtes | | PLANUNGSSTUFE: Genehmigungsplanung ZEICHNUNG: an Grundriss 1.Obergeschoss MASSTAB: 1:100 ZEICHNUNGSNR.: <div style="font-size: 2em; font-weight: bold; background-color: red; color: white; padding: 5px; display: inline-block;">03</div> |
| PROJEKT: Breite Strasse 7, 04317 Leipzig | | DATUM: 12.03.2012 |

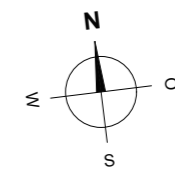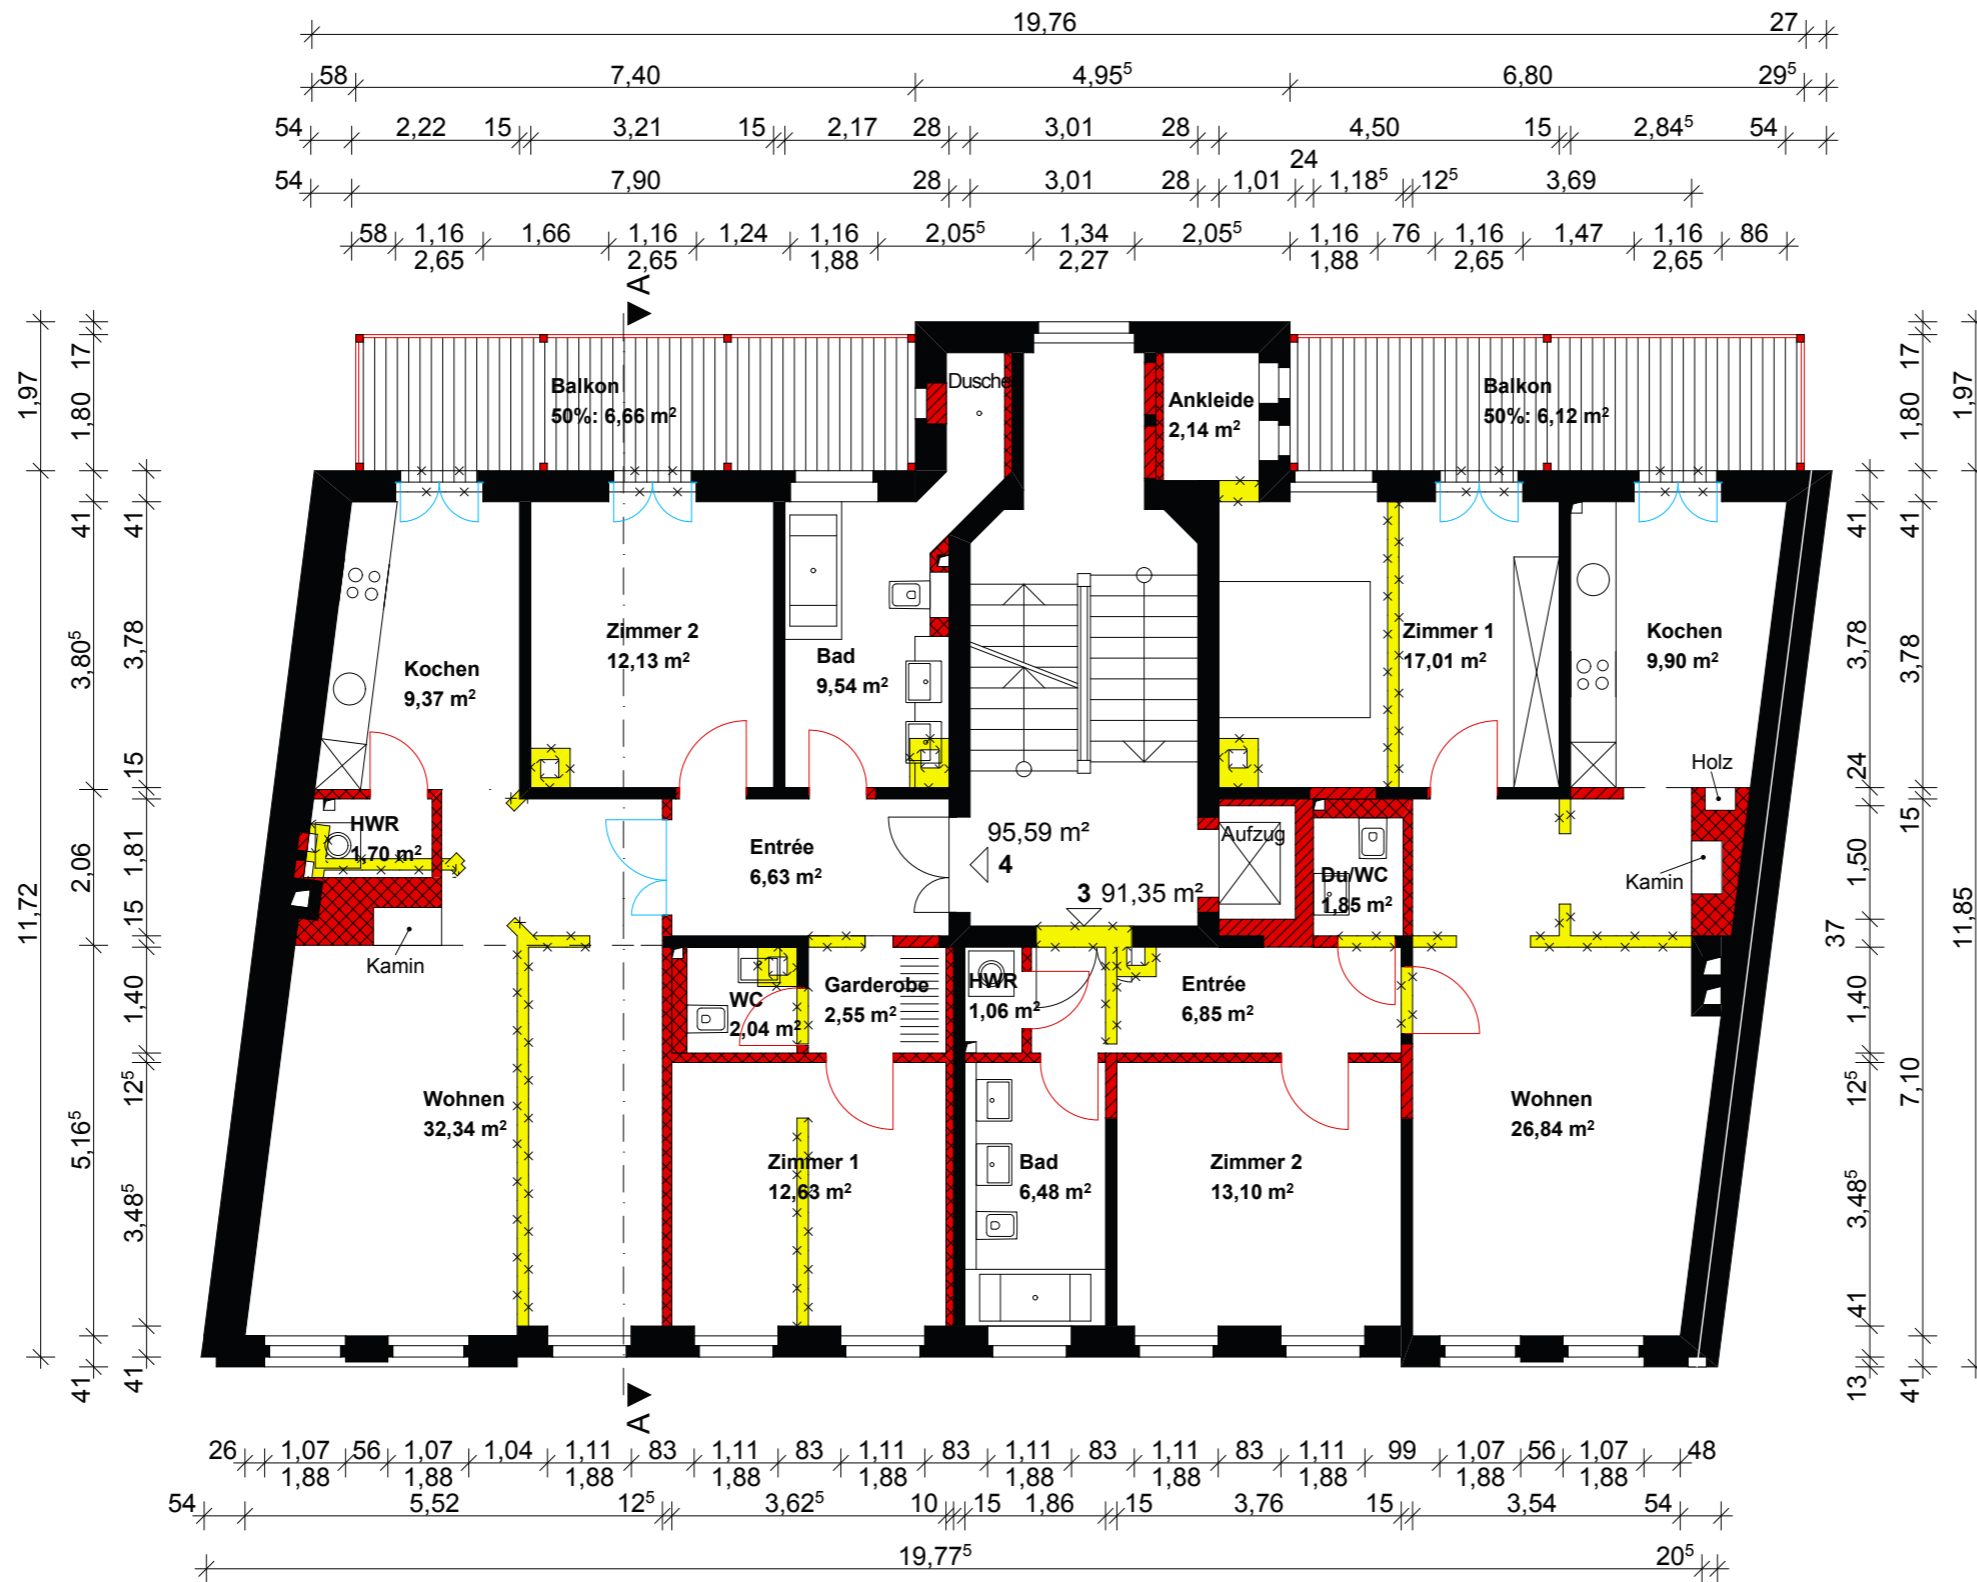



- BESTAND**
- MAUERWERK NEU**
- GIPSKARTONSTÄNDERWÄNDE**
- NEU**
- ABBRUCH**

| | | |
|--|---|-----------------------------|
| BAUHERR: Bauzeichen GmbH Coppistraße 71 04157 Leipzig | ENTWURFSVERFASSER: Eilmann Architekt Rabet 50 04315 Leipzig Tel. 0341.49 57 49 52 Fax 0341.49 57 49 53 Funk 0172.35 45 55 2 info@eilmann-architekt.de www.eilmann-architekt.de | Eilmann Architekt |
| VORHABEN: Sanierung eines denkmalgeschützten Mehrfamilienhauses, Anbau von Balkonen, Einbau eines Fahrstuhlschachtes | | |
| PLANUNGSSTUFE: Genehmigungsplanung | | |
| ZEICHNUNG: an Grundriss 2.Obergeschoss | | |
| MASSTAB: 1:100 | | ZEICHNUNGSNR.: 04 |
| PROJEKT: Breite Strasse 7, 04317 Leipzig | | DATUM: 12.03.2012 |

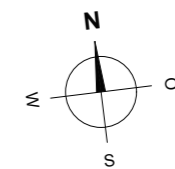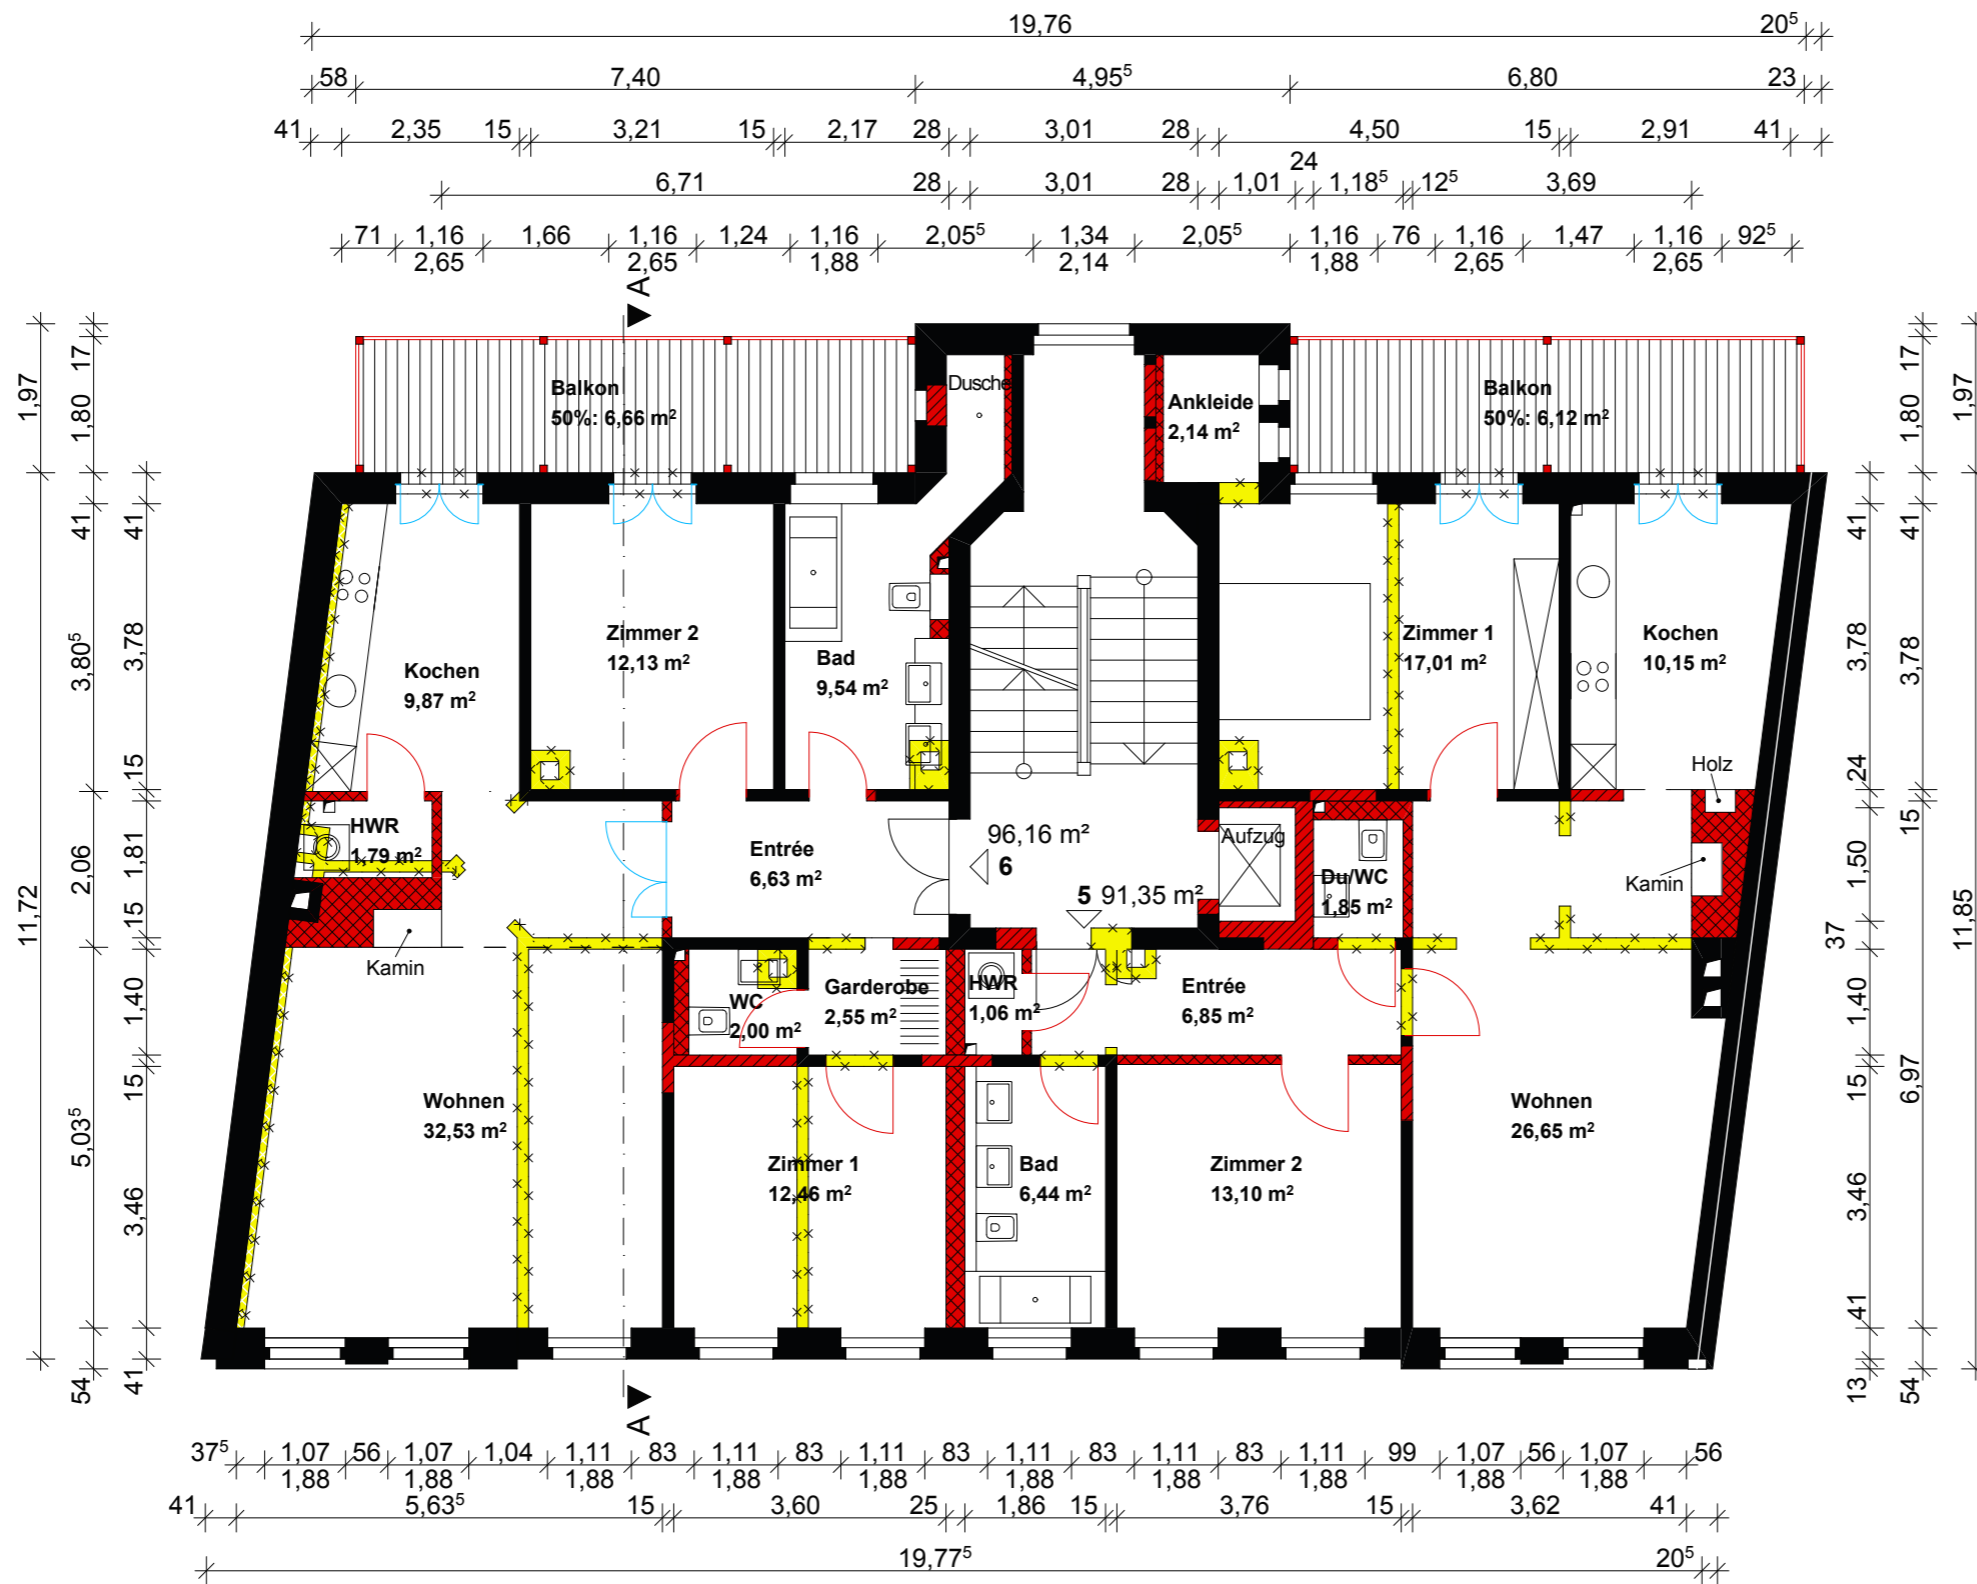



- BESTAND
- MAUERWERK NEU
- GIPSKARTONSTÄNDERWÄNDE
- NEU
- ABBRUCH

| | | |
|--|--|-----------------------------|
| BAUHERR: Bauzeichen GmbH Coppistraße 71 04157 Leipzig | ENTWURFSVERFASSER: Eilmann Architekt Rabet 50 04315 Leipzig Tel. 0341.49 57 49 52 Fax 0341.49 57 49 53 Funk 0172.35 45 55 2 info@eilmann-architekt.de www.eilmann-architekt.de | |
| VORHABEN: Sanierung eines denkmalgeschützten Mehrfamilienhauses, Anbau von Balkonen, Einbau eines Fahrstuhlschachtes | | |
| PLANUNGSSTUFE: Genehmigungsplanung | | 05 |
| ZEICHNUNG: an Grundriss 3.Obergeschoss | | |
| MASSTAB: 1:100 | | ZEICHNUNGSNR.: 05 |
| PROJEKT: Breite Strasse 7, 04317 Leipzig | | |
| DATUM: 12.03.2012 | | |

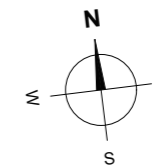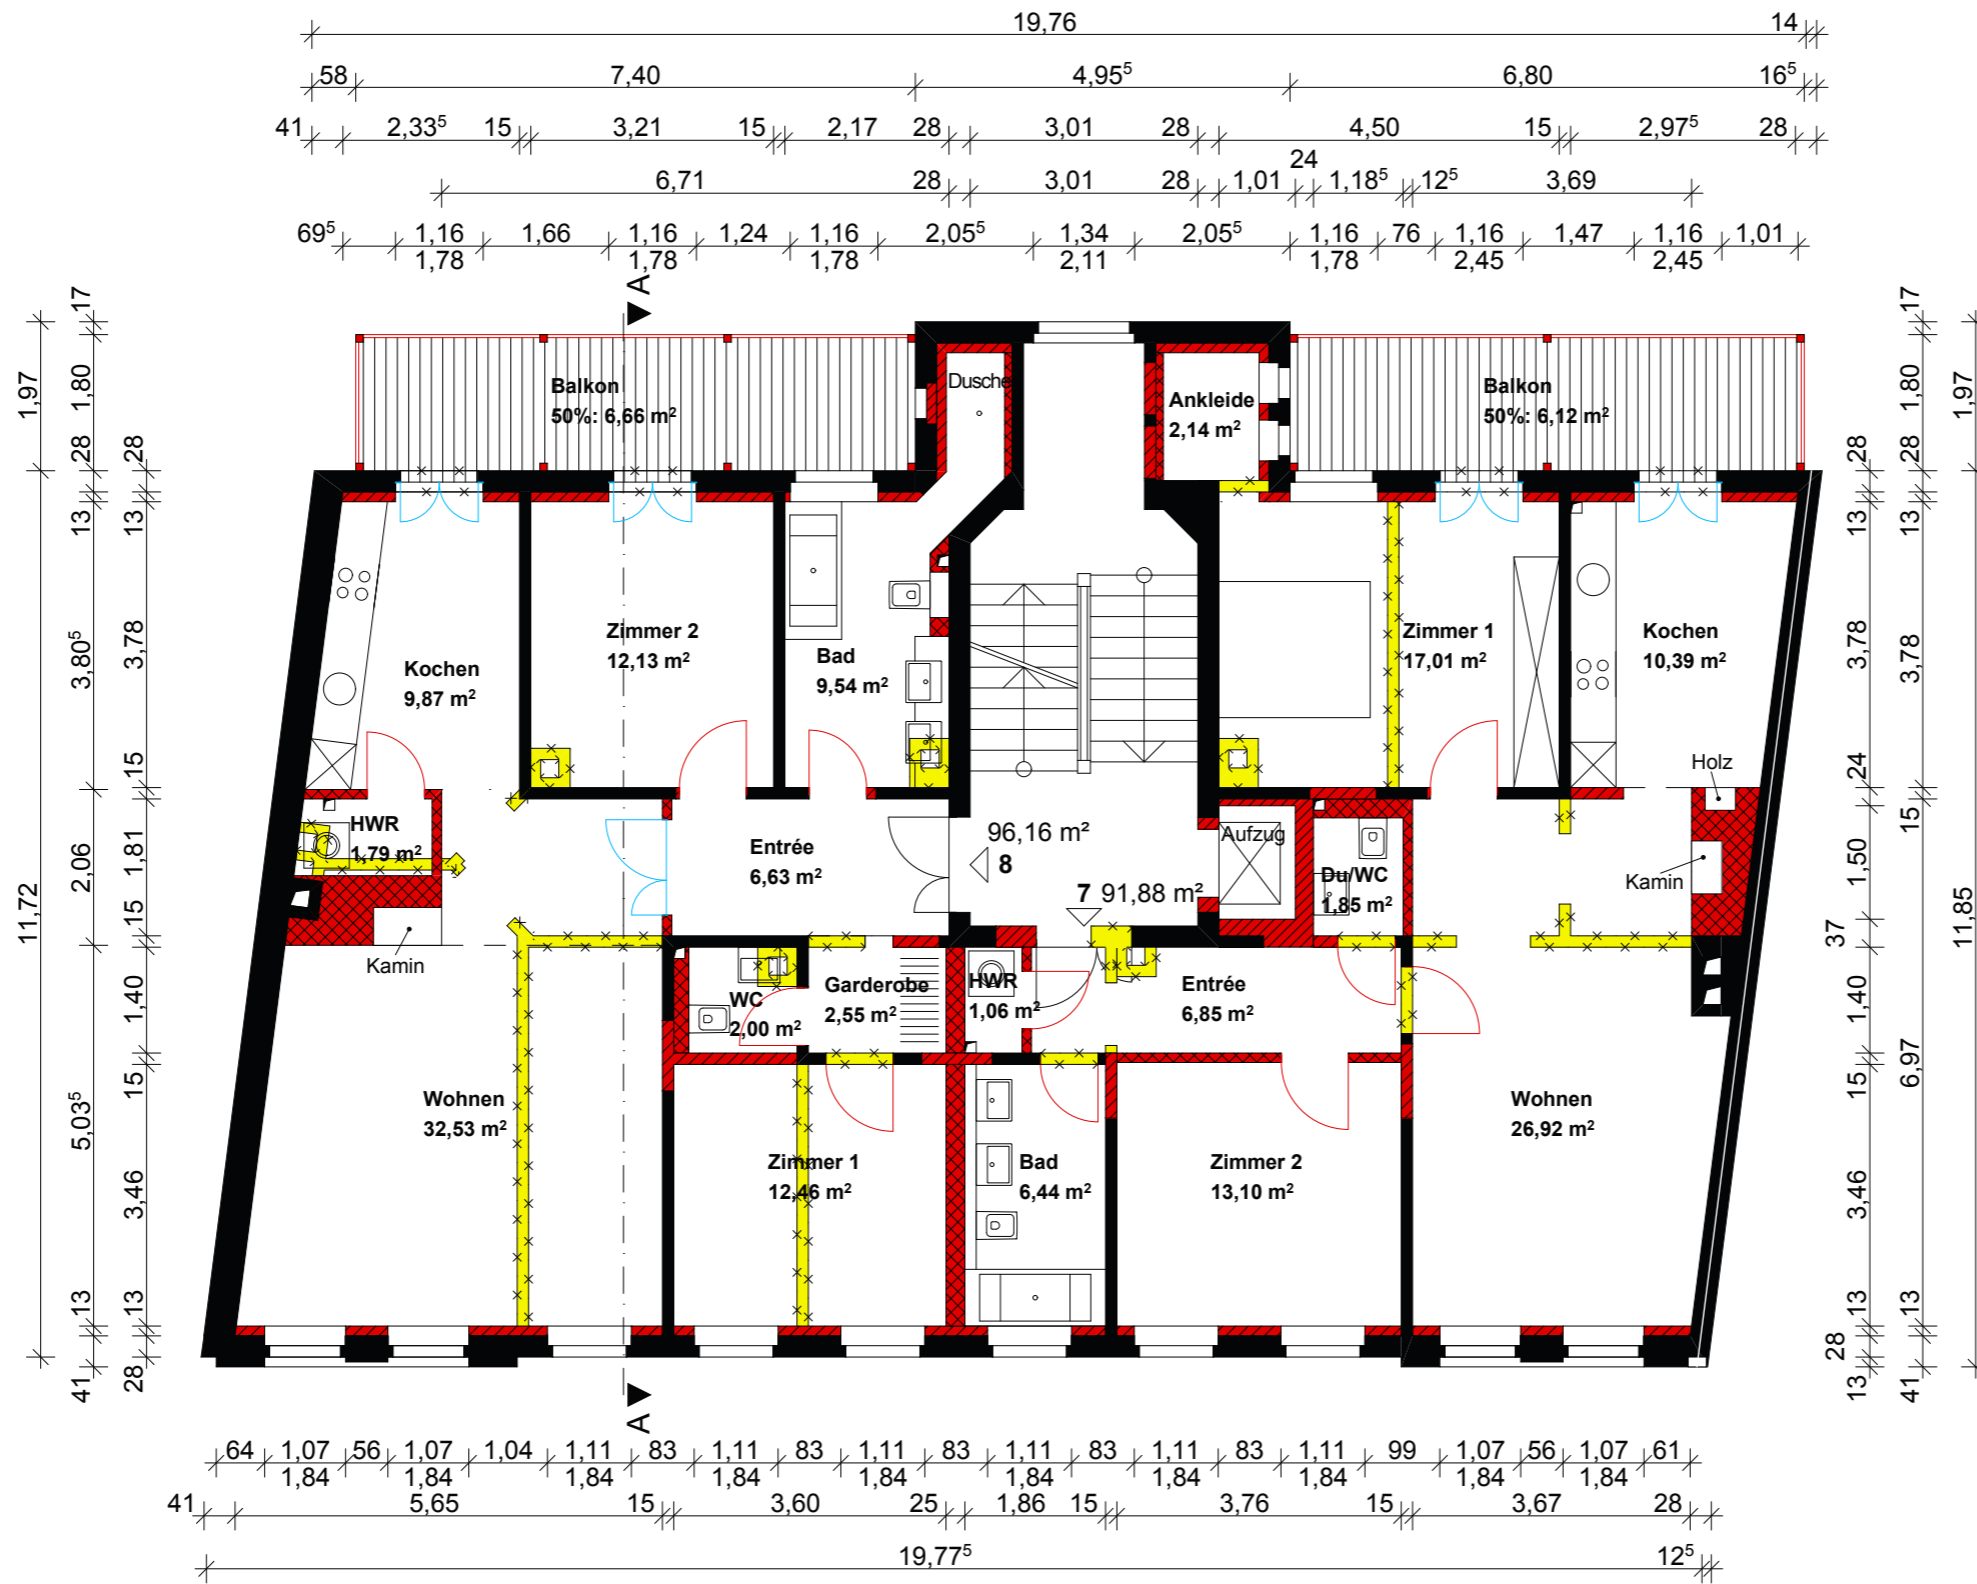

- BESTAND
- MAUERWERK NEU
- GIPSKARTONSTÄNDERWÄNDE
- NEU
- ABBRUCH

| | | |
|--|--|--|
| BAUHERR: Bauzeichen GmbH Coppistraße 71 04157 Leipzig | ENTWURFSVERFASSER: Eilmann Architekt Rabet 50 04315 Leipzig Tel. 0341.49 57 49 52 Fax 0341.49 57 49 53 Funk 0172.35 45 55 2 info@eilmann-architekt.de www.eilmann-architekt.de | <div style="text-align: right;"> Eilmann Architekt </div> |
| VORHABEN: Sanierung eines denkmalgeschützten Mehrfamilienhauses, Anbau von Balkonen, Einbau eines Fahrstuhlschachtes | | |
| PLANUNGSSTUFE: Genehmigungsplanung ZEICHNUNG: an Grundriss 4.Obergeschoss | MASSTAB: 1:100 ZEICHNUNGSNR.: 06 | |
| PROJEKT: Breite Strasse 7, 04317 Leipzig | DATUM: 12.03.2012 | |

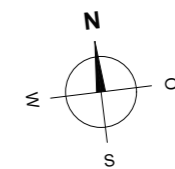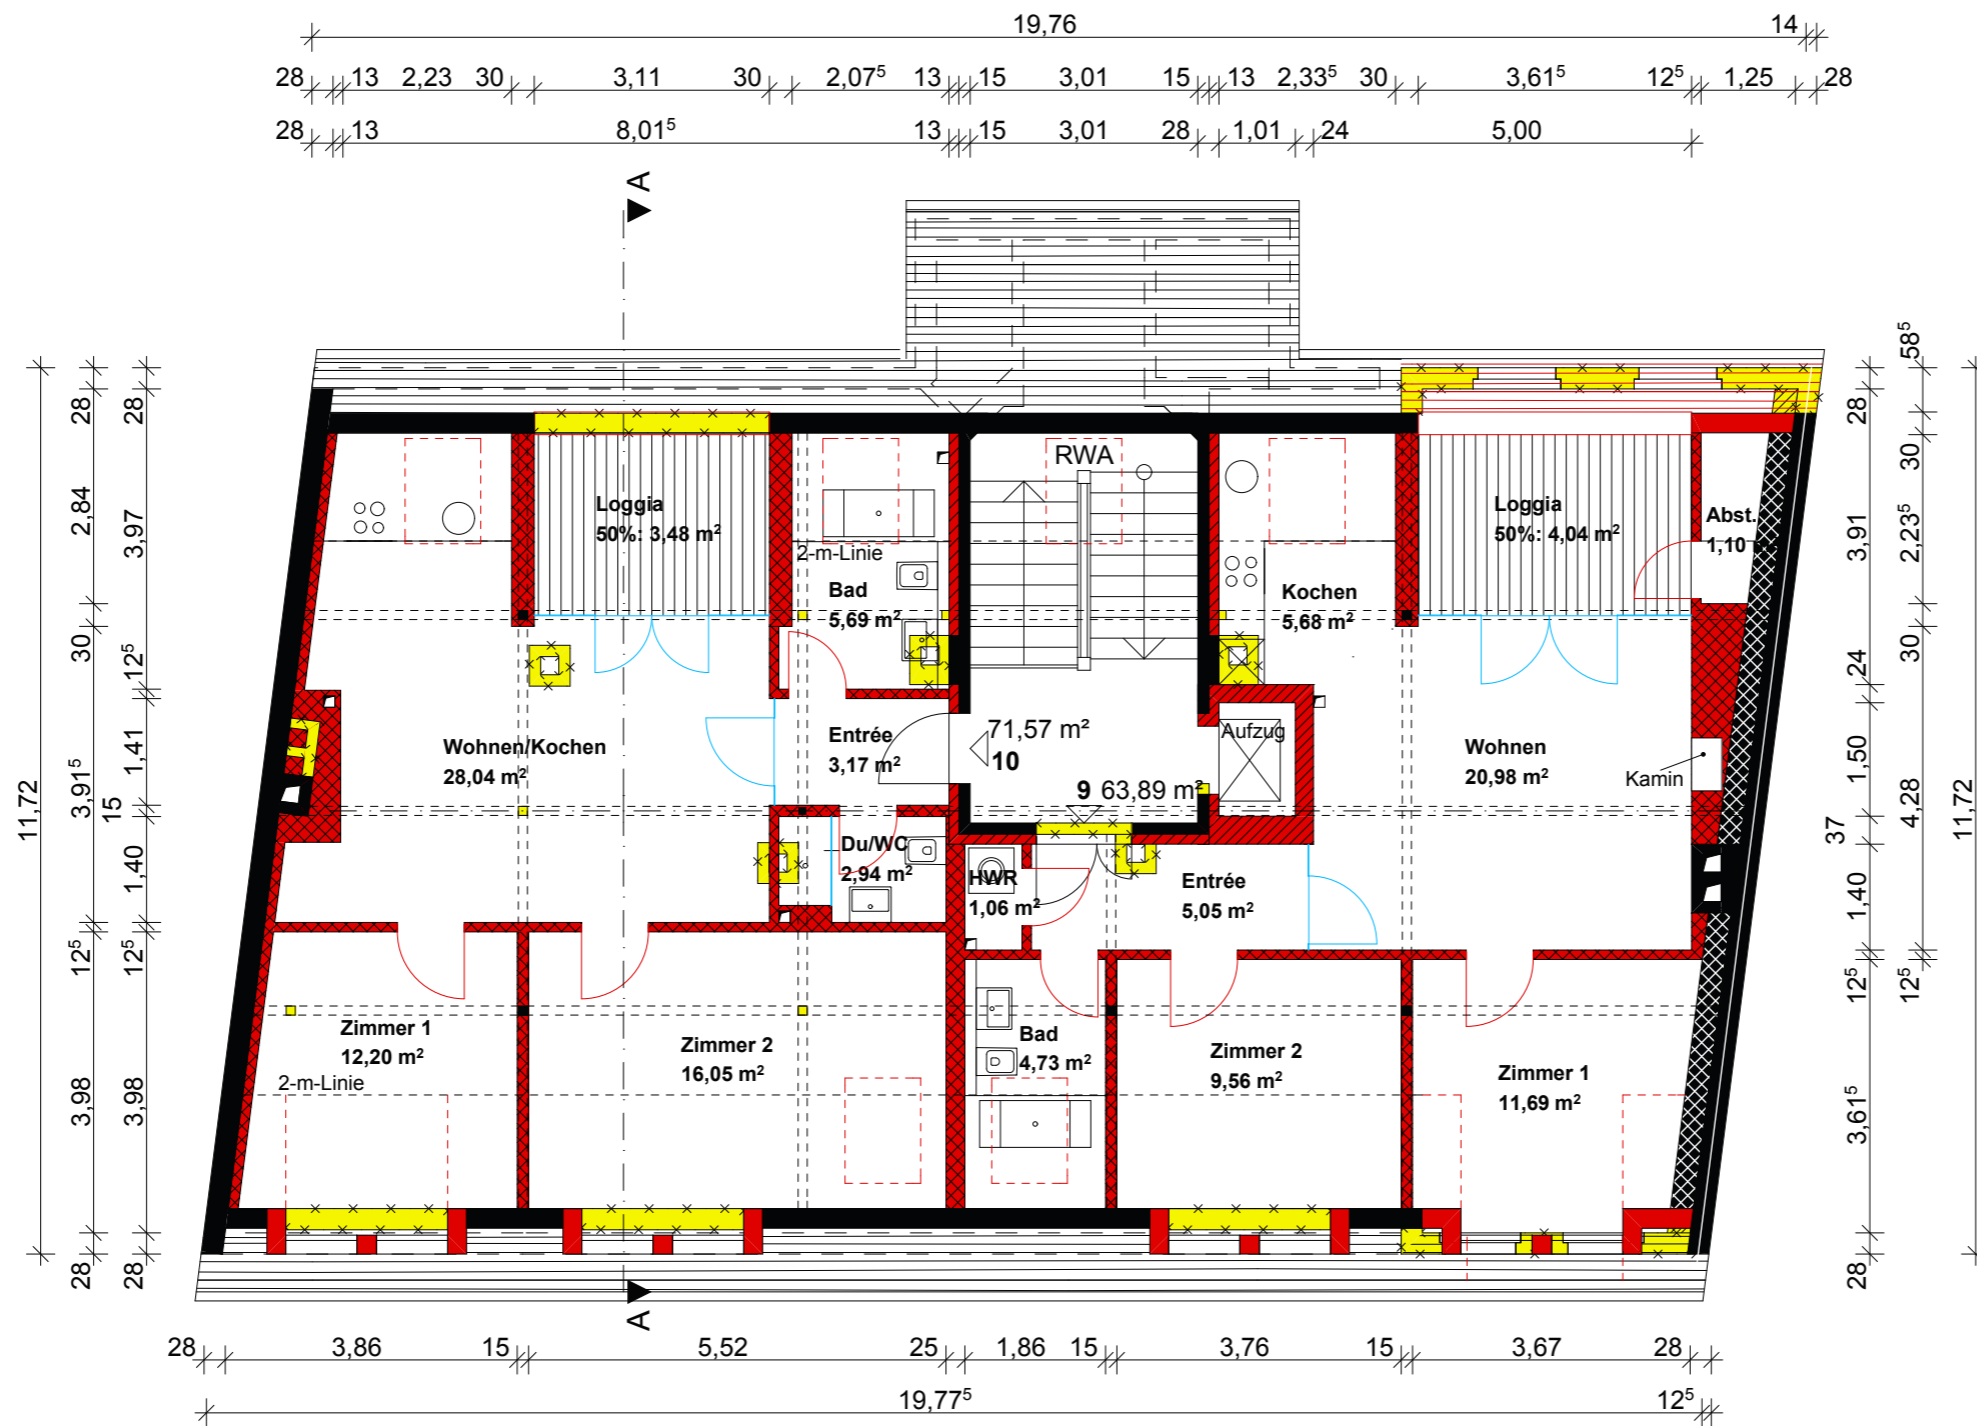

- BESTAND
- MAUERWERK NEU
- GIPSKARTONSTÄNDERWÄNDE
- NEU
- ABBRUCH

| | | |
|--|--|--|
| BAUHERR: Bauzeichen GmbH Coppistraße 71 04157 Leipzig | ENTWURFSVERFASSER: Eilmann Architekt Rabet 50 04315 Leipzig Tel. 0341.49 57 49 52 Fax 0341.49 57 49 53 Funk 0172.35 45 55 2 info@eilmann-architekt.de www.eilmann-architekt.de | Eilmann Architekt |
| VORHABEN: Sanierung eines denkmalgeschützten Mehrfamilienhauses, Anbau von Balkonen, Einbau eines Fahrstuhlschachtes | | PLANUNGSSTUFE: Genehmigungsplanung ZEICHNUNG: an Grundriss Dachgeschoss |
| PROJEKT: Breite Strasse 7, 04317 Leipzig | | MASSTAB: 1:100 DATUM: 12.03.2012 |
| | | 07 |